


MIEJSCOWY PLAN ZAGOSPODAROWANIA PRZESTRZENNEGO

**FRAGMENTY WSI WOLA PĘKOSZEWSKA
GMINA KOWIESY**


Rysunek planu Nr 1 skala 1:1000

Załącznik Nr do Uchwały Nr
Rady Gminy Kowiesy z dnia 200...r.

**WYRYS ZE STUDIUM UWARUNKOWAŃ I KIERUNKÓW ZAGOSPODAROWANIA PRZESTRZENNEGO GMINY KOWIESY
SKALA 1 : 25000**

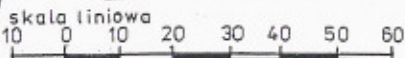

MRj1

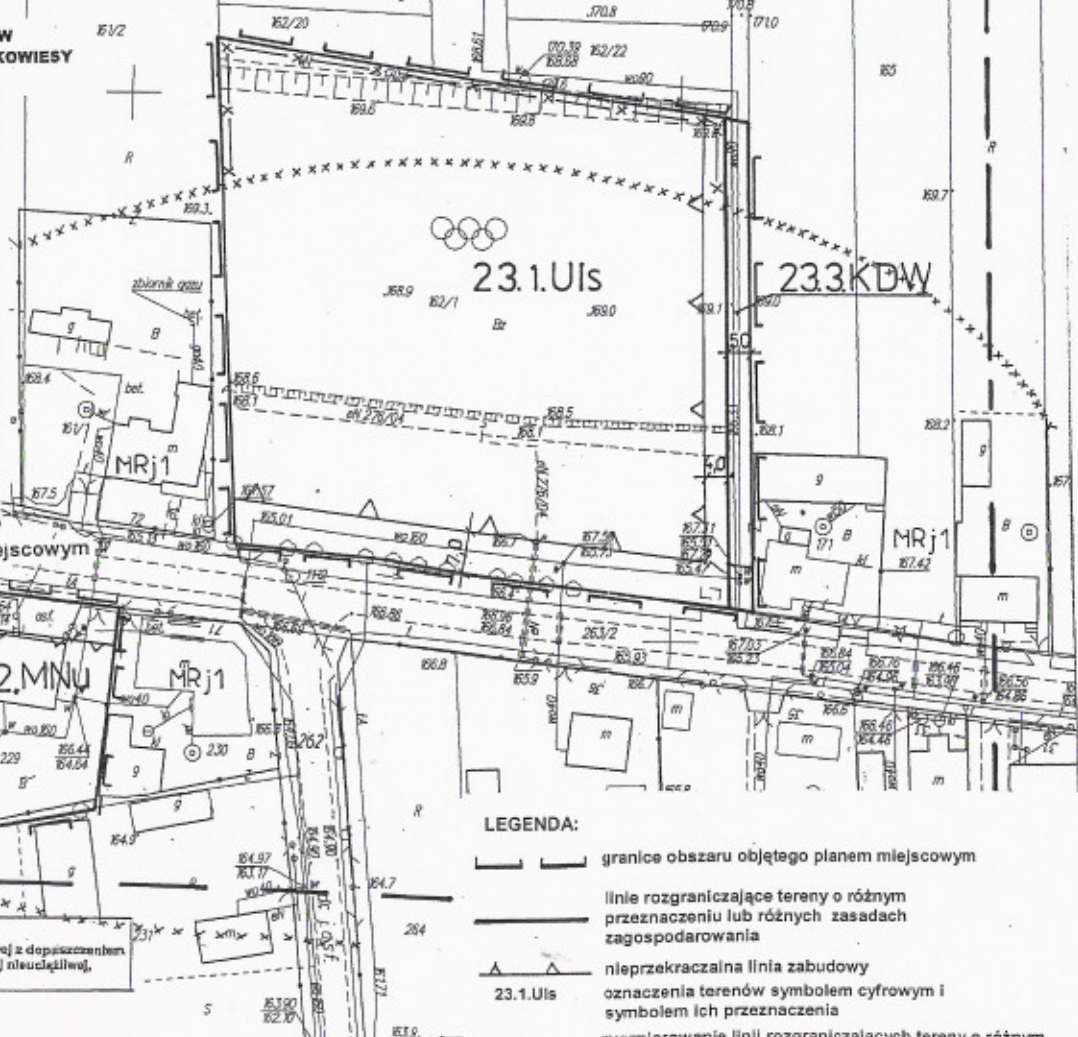

LEGENDA:

- granice obszaru objętego planem miejscowym
- linie rozgraniczające tereny o różnym przeznaczeniu lub różnych zasadach zagospodarowania
- nieprzekraczalna linia zabudowy
- 23.1.Uls oznaczenia terenów symbolem cyfrowym i symbolem ich przeznaczenia
- 23.2.MNu zwiarowanie linii rozgraniczających tereny o różnym przeznaczeniu lub różnych zasadach zagospodarowania, linii zabudowy – w metrach

Oznaczenia do wyrysu ze studium:
Tereny zabudowy zagrodowej i mieszkaniowej z dopuszczeniem realizacji zabudowy produkcyjno - usługowej nieuczęłkowej, lub z uciążliwością w obrębie własności

WYCINEK Z MAPY ZASADNICZEJ

Skala 1:1000

Województwo: łódzkie
Powiat: skierniewicki
Gmina: Kowiesy
Obręb: Wola Pękoszewska
Nr. działki: 162/1
Nr. ark. mapy: 113.414.204

Mapa niniejsza może służyć do celów projektowych

Przedstawiona sytuacja w zakresie opracowania oznaczonym linią grubą przerywaną jest zgodna ze stanem faktycznym na gruncie na dzień 17.06.2006

Nie wyklucza się istnienia w terenie innych, nie wykazanych na niniejszej mapie urządzeń podziemnych, które nie były zgłoszone do inwentaryzacji, lub o których brak jest informacji.

Granice działek w zakresie opracowania oznaczonym linią grubą przerywaną wykreślono na podstawie danych z ewidencji gruntów. W wyniku postępowania rozgraniczeniowego granice działek wykazane wg danych z ewidencji i ich powierzchnia mogą ulec zmianie.

G. Kamińska, I. Walkowski-Walkiewicz
P.U.G-K. "GEOPLAN"
96-100 Skierniewice, ul. Reymonta 9
tel. (0-46) 832-12-15
REGON 750054541 NIP 836-13-62-438

GEODETA UPRAWNIENI

inż. Ireneusz Walkowski-Walkiewicz
upr. MGPIB nr 8847
30.06.2006

*W celu realizacji projektu zagospodarowania terenu...
6.07.06
862-5/2006*

mgr inż. Hanna Świdorska
GŁÓWNY SPECJALISTA
w Wydziale Geodezji, Kartografii
i Gospodarki Nieruchomościami

PRZEZNACZENIE TERENU

- MNu - tereny zabudowy mieszkaniowej jednorodzinnej z usługową
- Uls - tereny zabudowy usługowej z obiektami sportowymi i obiektów straży pożarnej
- KDw - tereny dróg wewnętrznych

ELEMENTY INFORMACYJNE

- powiązania komunikacyjne zewnętrzne
- tereny zabudowy zagrodowej z dopuszczeniem zabudowy