



MIEJSCOWY PLAN ZAGOSPODAROWANIA PRZESTRZENNEGO

FRAGMENT WSI TUROWA WOLA
GMINA KOWIESY

Rysunek planu Nr 2

skala 1:1000

Załącznik Nr do Uchwały Nr
Rady Gminy Kowiesy z dnia 200...r

symbolem ich przeznaczenia

zwymerowanie linii rozgraniczających tereny o różnym
przeznaczeniu lub różnych zasadach zagospodarowania,
linii zabudowy oraz innych elementów zagospodarowania terenów
- w metrach

PRZEZNACZENIE TERENU

- MNu tereny zabudowy mieszkaniowej jednorodzinnej z usługową
- UI, WS tereny zabudowy usługowej i obiektów straży pożarnej oraz powierzchniowych wód śródlądowych
- UO tereny oświaty i wychowania
- KD tereny dróg publicznych /poszerzenie drogi powiatowej/

ELEMENTY INFORMACYJNE

- powiązania komunikacyjne zewnętrzne
- MRj 8 tereny zabudowy zagrodowej z dopuszczeniem zabudowy mieszkaniowej jednorodzinnej oraz zabudowy usługowo-produkcyjnej - ustalenia obowiązującego miejscowego planu dla terenów sąsiednich
- MN,ZP park zabytkowy z dawnym dworem o funkcji mieszkaniowej jednorodzinnej
- granica ochrony zabytkowej i ekologicznej parku
- granica obszaru chronionego krajobrazu


IERUNKÓW
GMINY KOWIESY



em miejscowym

n:
szkaniowej z dopuszczeniem
usługowej nieuczącej,
rości
obrazu

50 60 70 80 90 100

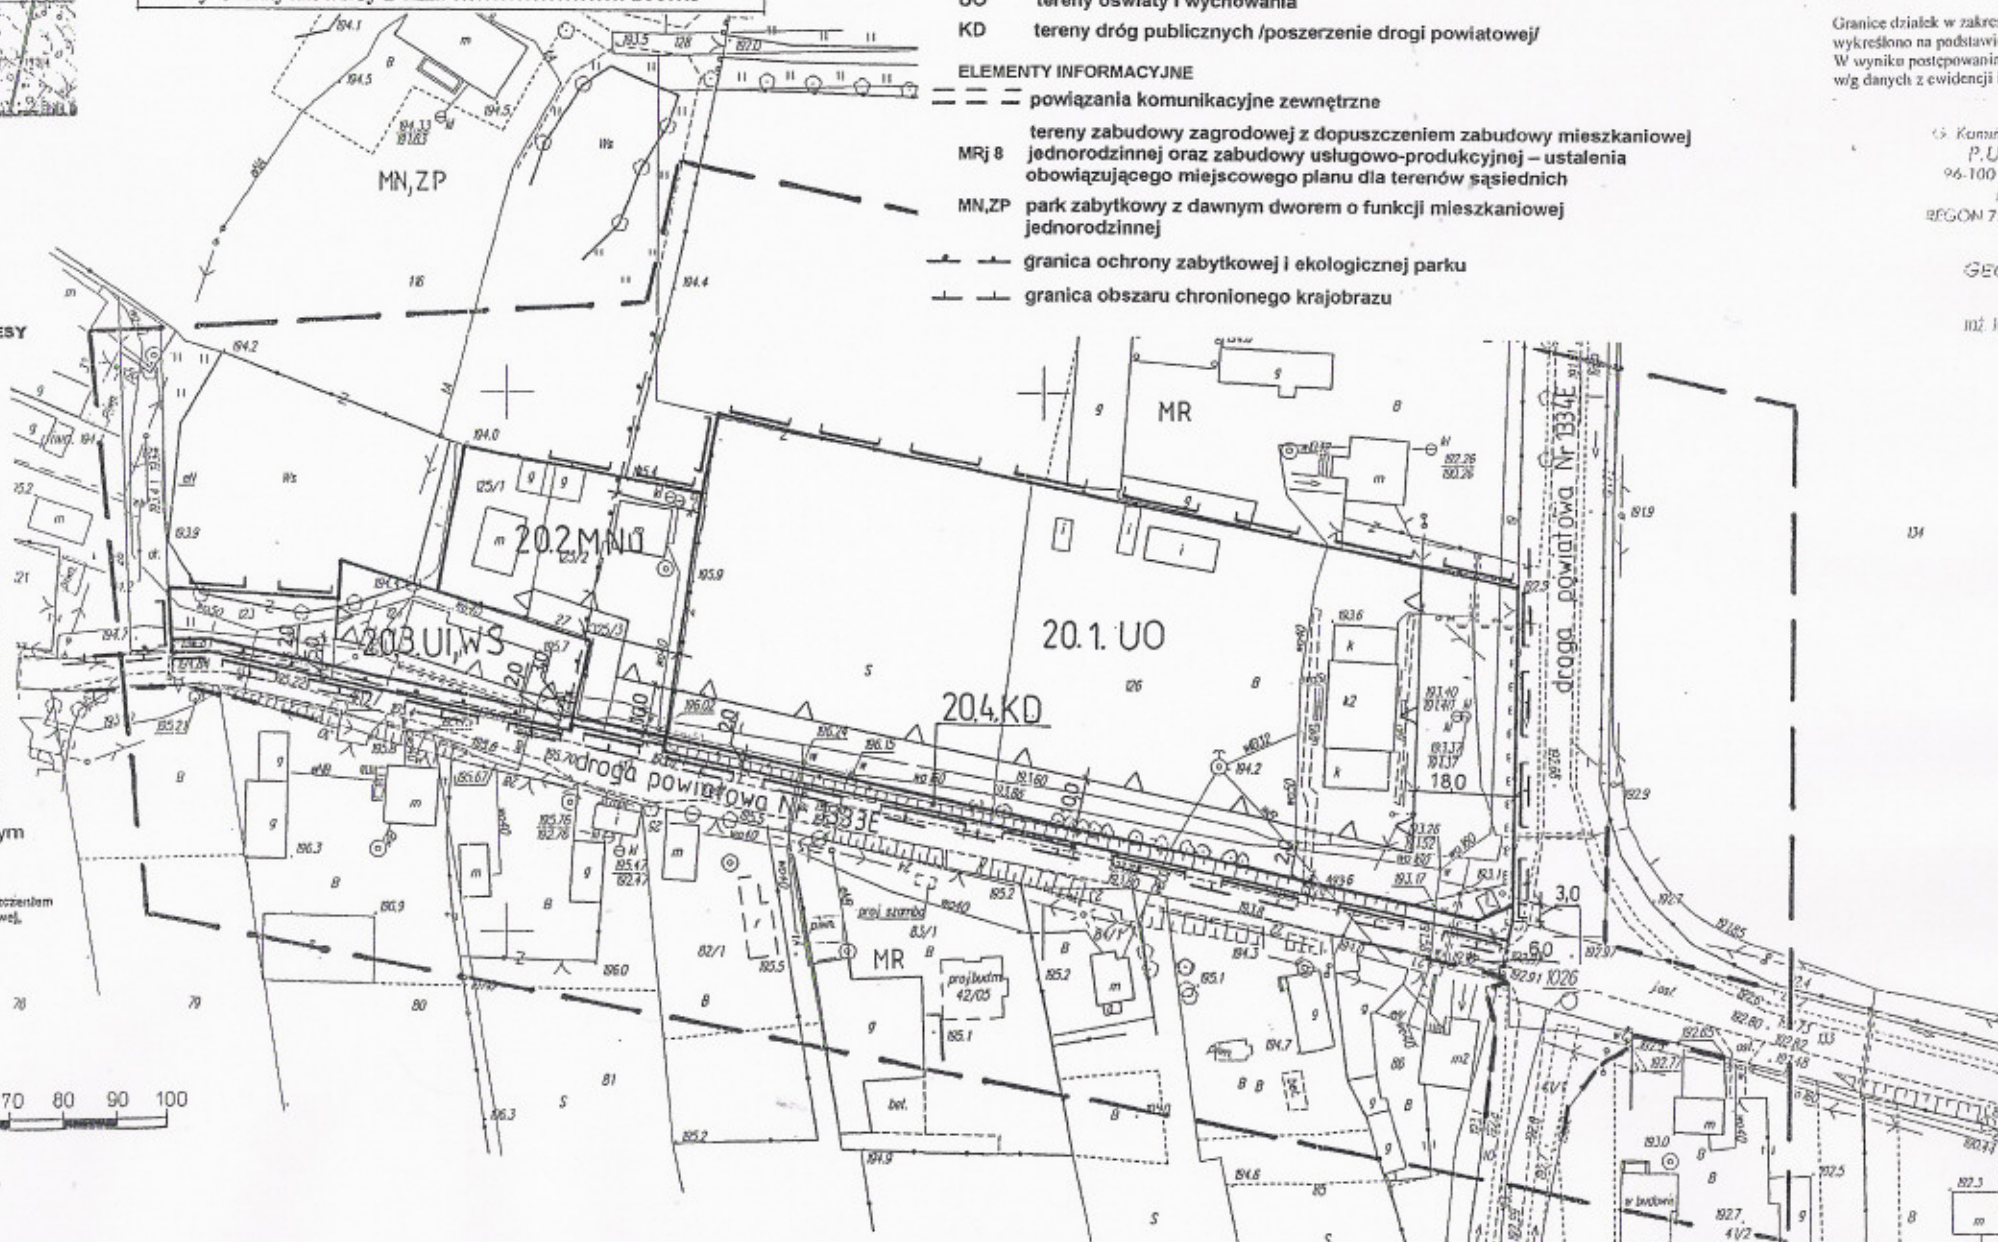

INT. KRAJ. MAPY

Mapa niniejsza mo

Przedstawiona sytuacja
grubą przerywaną jest z
na dzień 17.06.2006

Nie wyklucza się istnienia
na niniejszej mapie urz
zgłoszone do inwentary

Granice działek w zakresie
wykreślono na podstawie
W wyniku postępowania r
w/g danych z ewidencji i i

o Komuna
P.U.
96-100 S
Je
REGON 751

GEO

mł Ir