


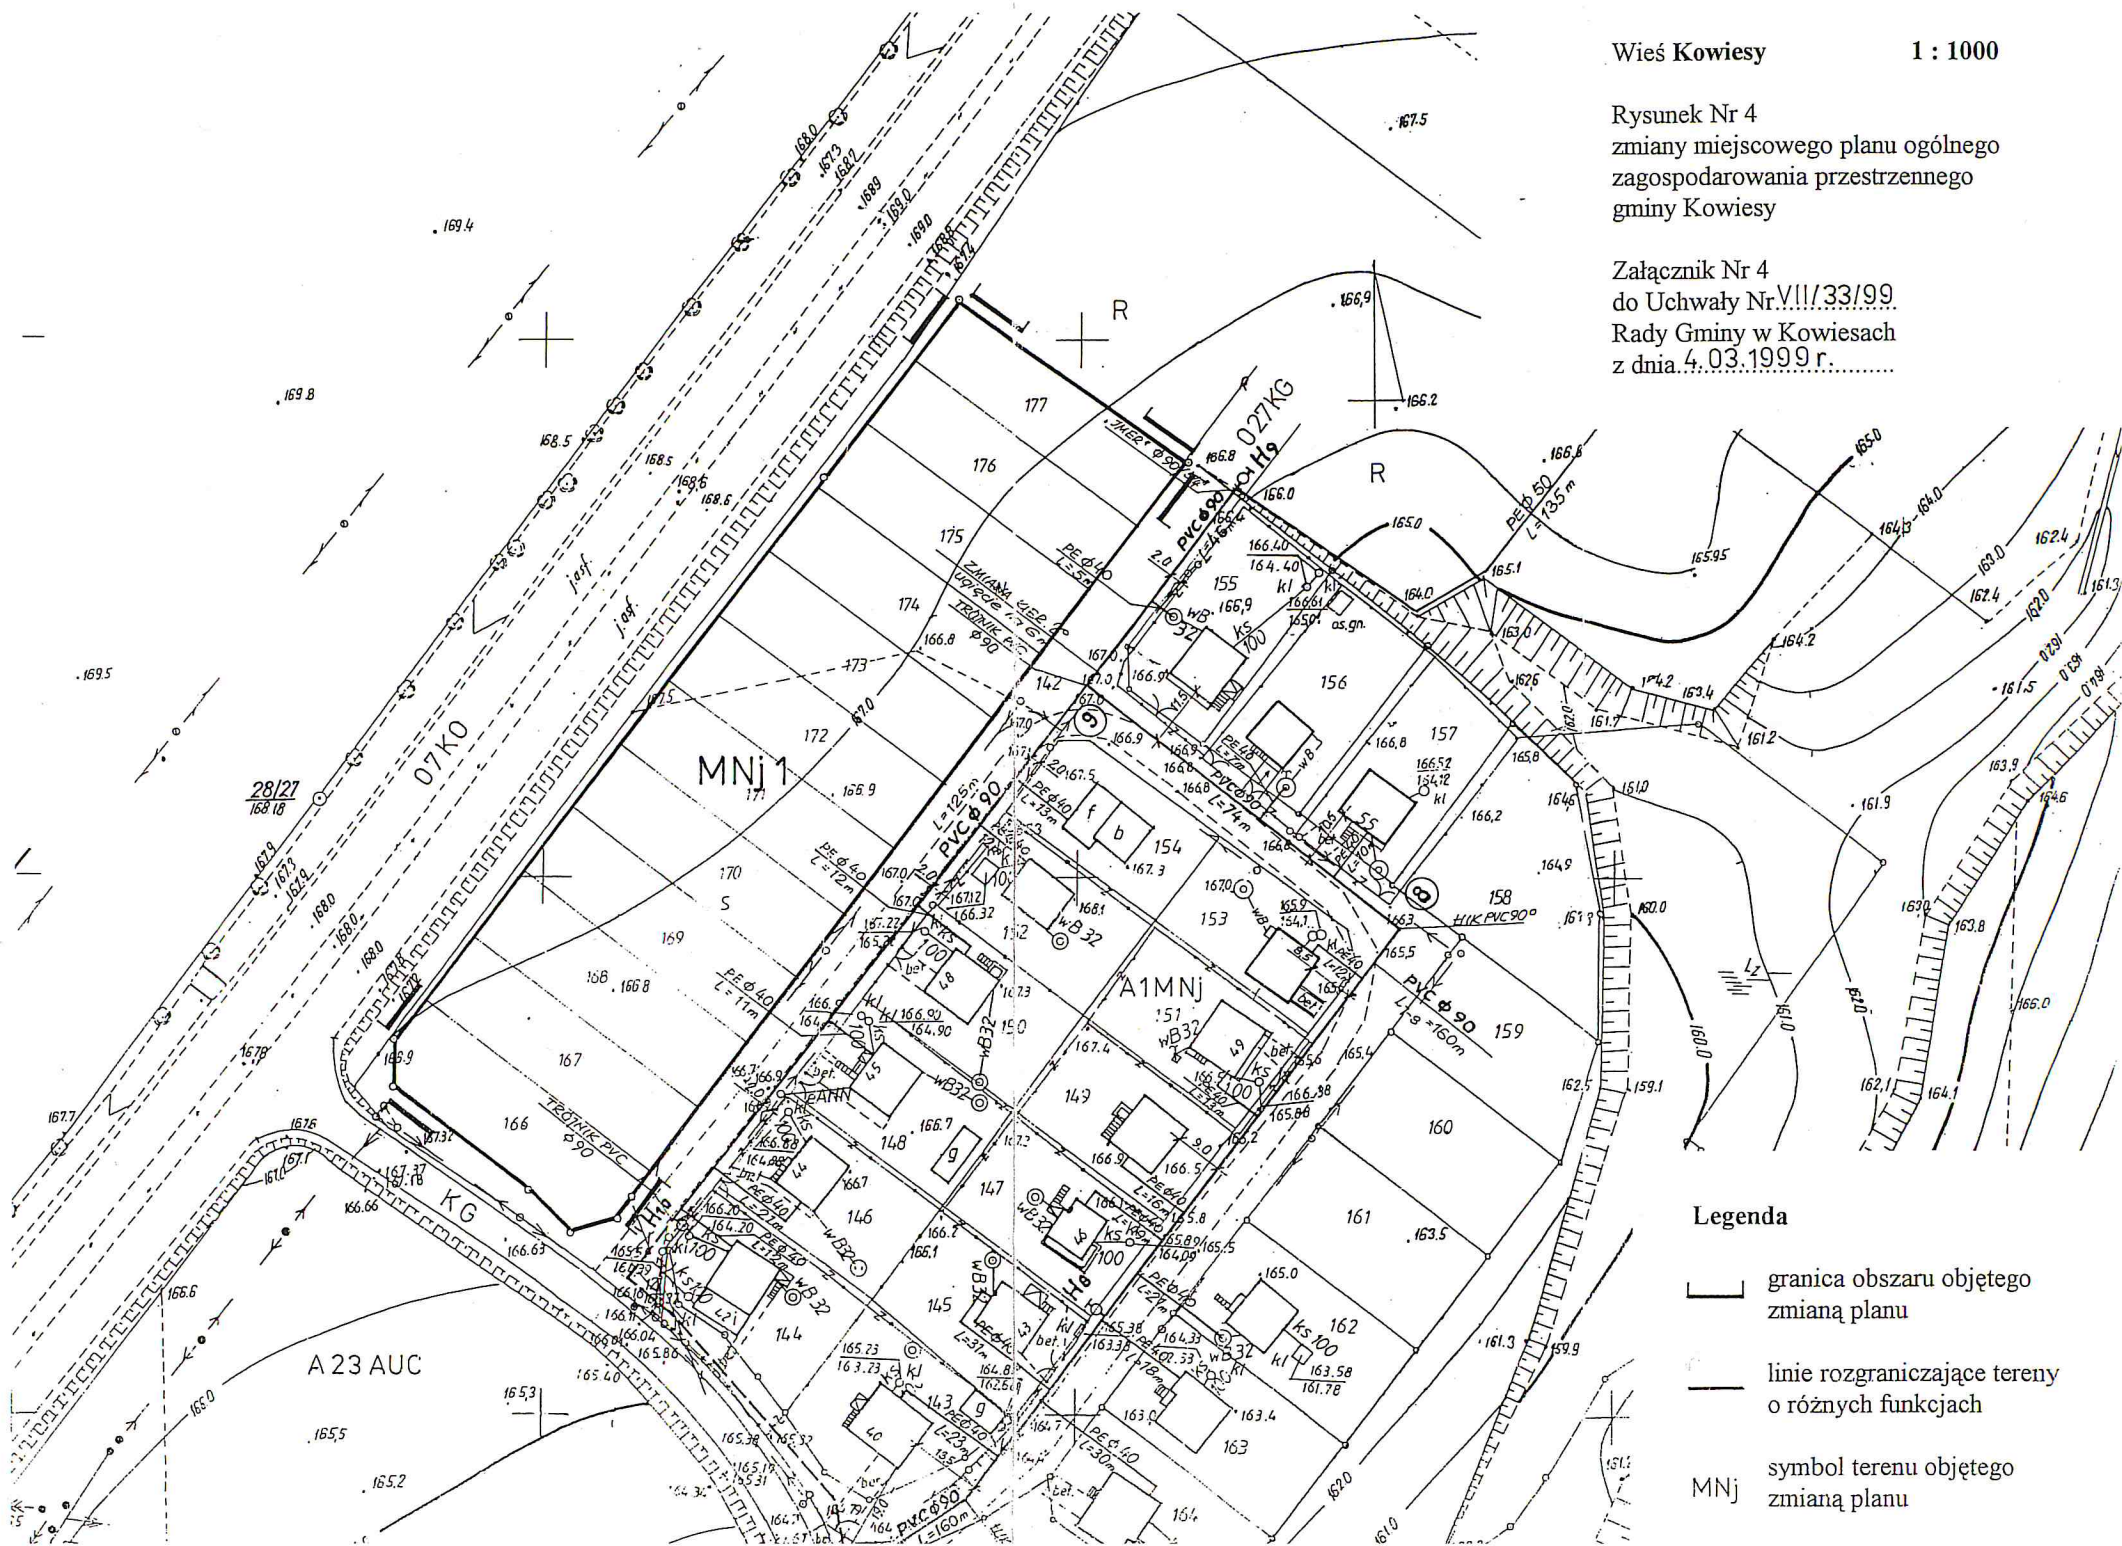


Rysunek Nr 4
zmiany miejscowego planu ogólnego
zagospodarowania przestrzennego
gminy Kowiesy

Załącznik Nr 4
do Uchwały Nr.VIII/33/99
Rady Gminy w Kowiesach
z dnia 4.03.1999 r.....



Legenda

-  granica obszaru objętego zmianą planu
-  linie rozgraniczające tereny o różnych funkcjach
-  symbol terenu objętego zmianą planu