


1 : 1000

RYSUNEK NR 11

ZMIANY MIEJSCOWEGO PLANU OGÓLNEGO ZAGOSPODAROWANIA PRZESTRZENNEGO GMINY KOWIESY

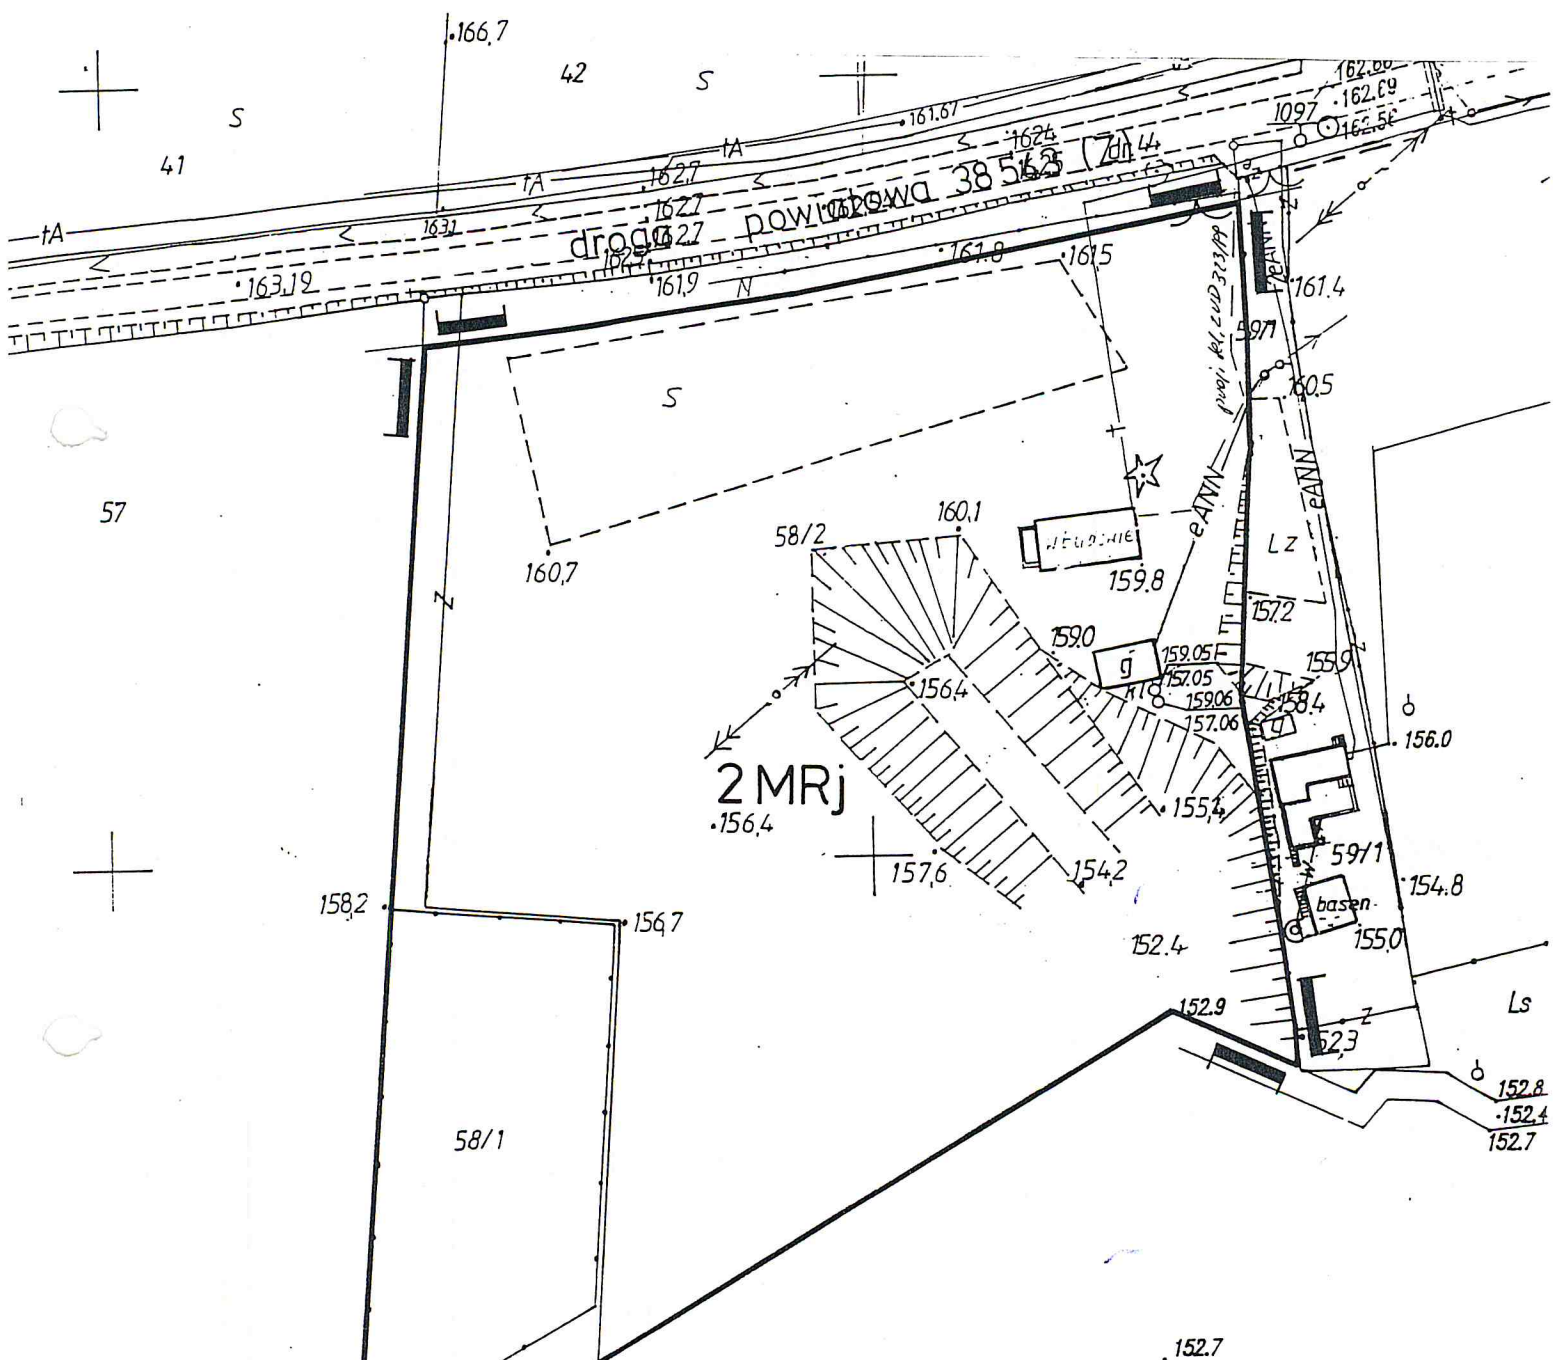

	granica obszaru objętego zmianą planu
	linie rozgraniczające tereny o różnym przeznaczeniu
MNj	przeznaczenie terenu