

objektu Wędrogów - do 71/1, 71/2

w skali 1:1000 Nr ark. mapy 113.432.142


STAROSTWO POWIATOWE
 w Skierniewicach
 Wydział Geodezji, Katastru i Gospodarki
 Nieruchomościami

Poświadczam zgodność niniejszej mapy z oryginałem
 przyjętym do państwowego zasobu geodezyjnego
 i kartograficznego w dniu
 i zaewidencjonowanym pod nr

Niniejsza mapa nie może służyć do celów
 projektowych.

Skierniewice, dnia 12.05.01

Z. J. D. T. R. O. W. Y
 mgr inż. *[Signature]*
 GŁÓWNY SPECJALISTA
 w Wydziale Geodezji, Katastru
 i Gospodarki Nieruchomościami

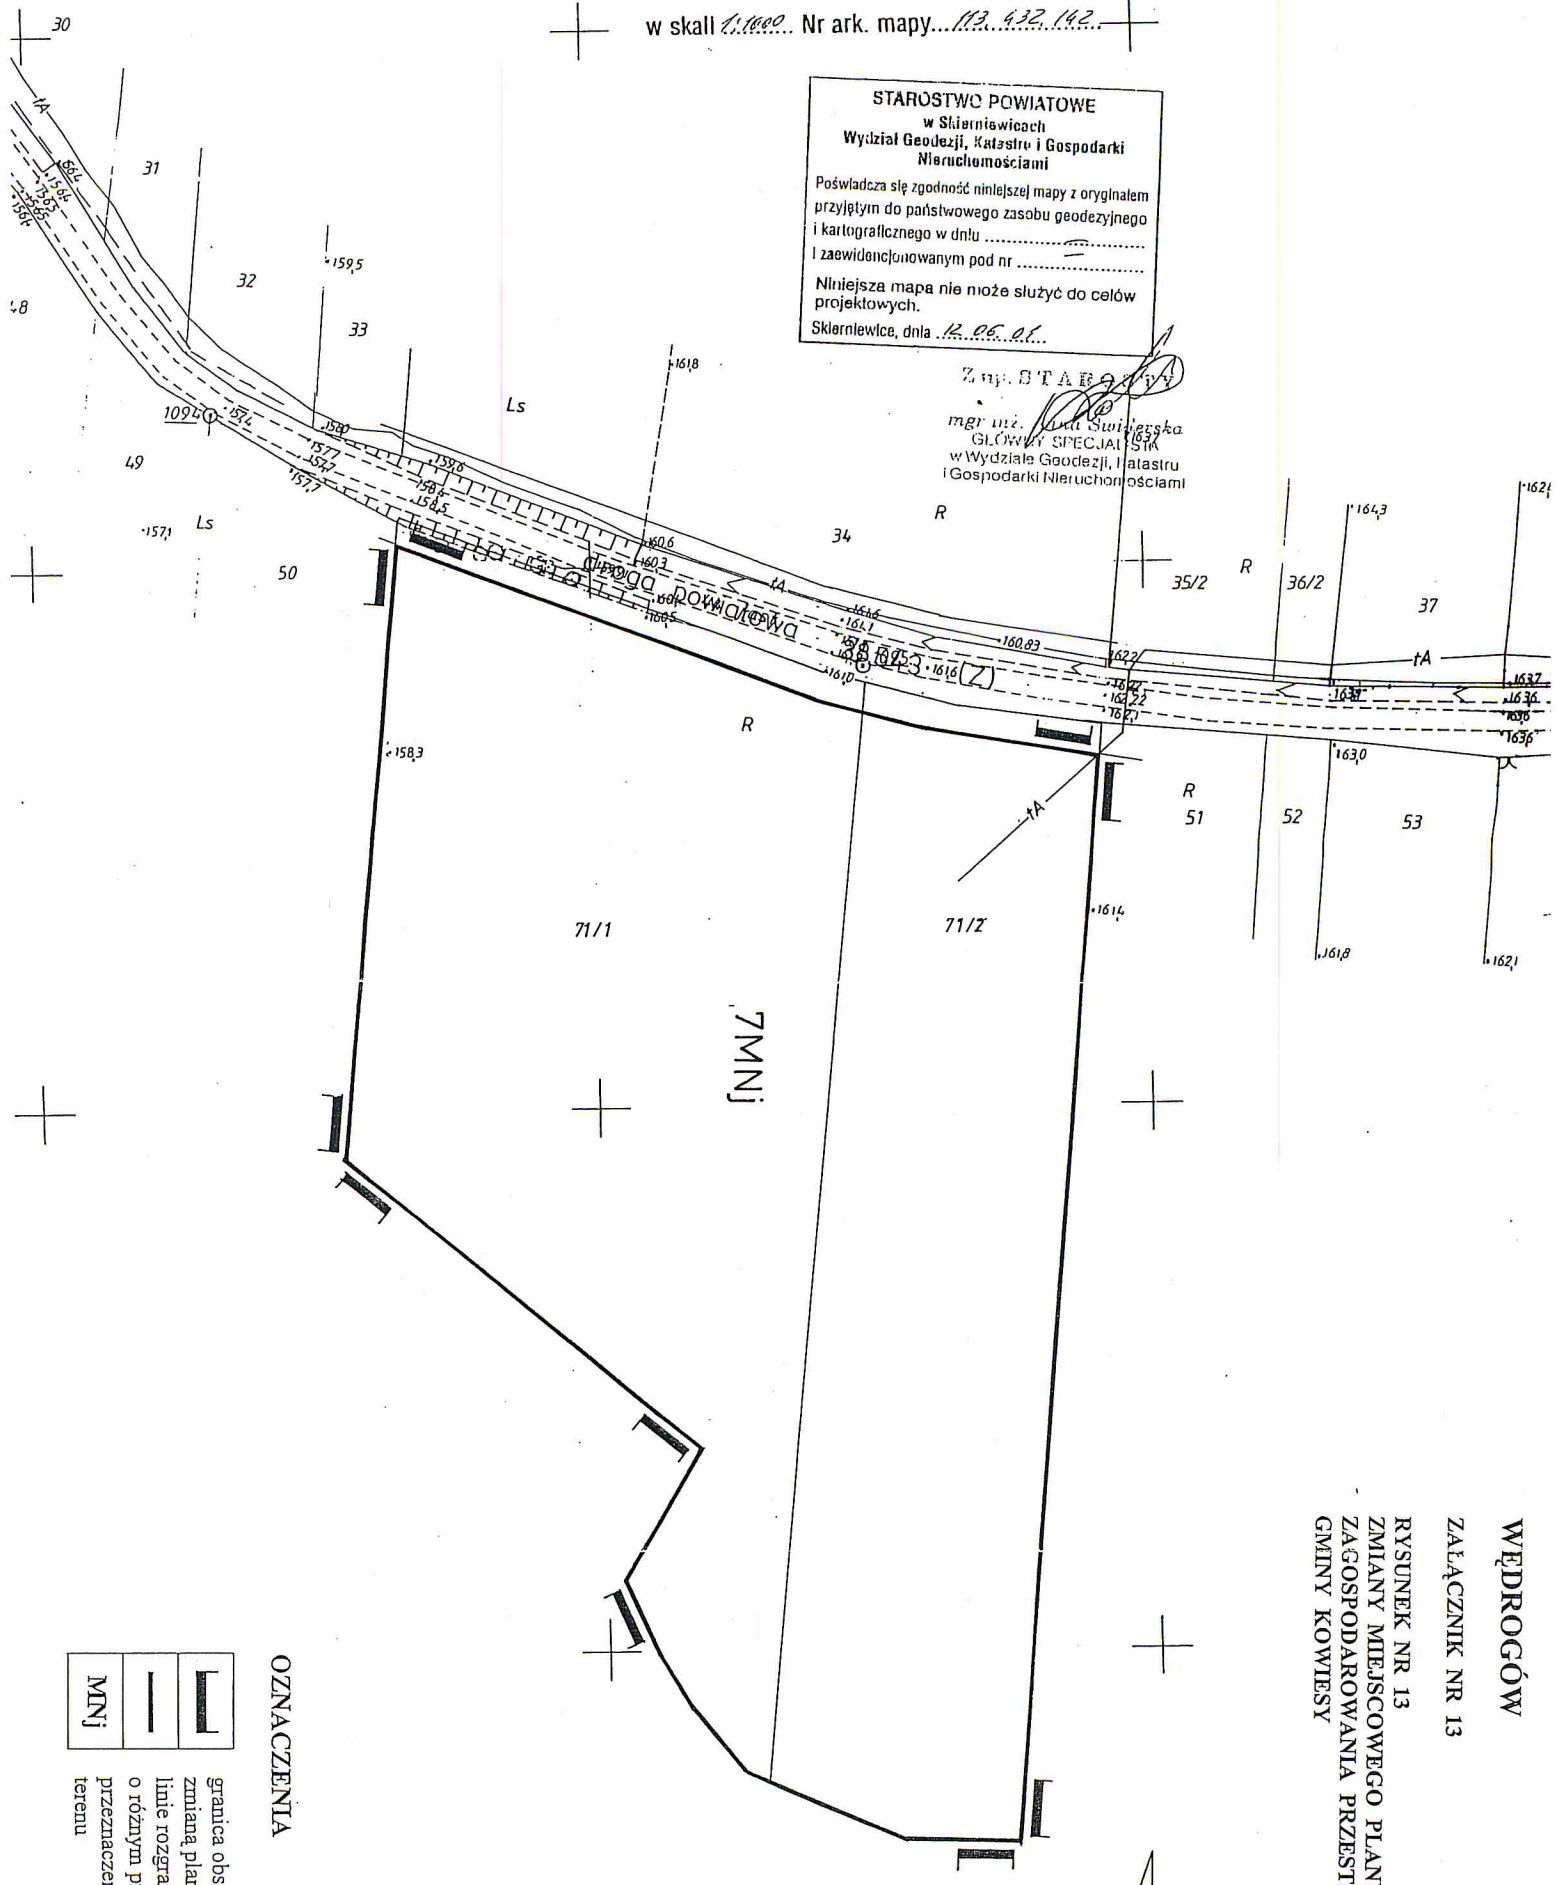

OZNACZENIA

	MNj
	MNj
	MNj

granica obszaru objętego
 zmianą planu
 linie rozgraniczające tereny
 o różnym przeznaczeniu
 przeznaczenie
 terenu

WĘDRÓGÓW 1 : 1000

ZALĄCZNIK NR 13

RYSunEK NR 13
 ZMIANY MIEJSCOWEGO PLANU OGÓLNEGO
 ZAGOSPODAROWANIA PRZESTRZENNEGO
 GMINY KOWLESY