

UCHWAŁA NR XXXVII/197/10
Rady Gminy Kowiesy
z dnia 3 sierpnia 2010 roku

**w sprawie przystąpienia do sporządzenia miejscowego planu zagospodarowania
przestrzennego gminy Kowiesy**

Na podstawie art.18 ust. 2 pkt 15 ustawy z dnia 8 marca 1990 roku o samorządzie gminnym (Dz. U. z 2001 r. Nr 142, poz.1591, z 2002 r. Nr 23, poz.220, Nr 62, poz.558, Nr 113, poz.984, Nr 153, poz. 1271, Nr 214, poz. 1806, z 2003 r. Nr 80, poz. 717, Nr 162, poz.1568, z 2004 r. Nr 102, poz.1055, Nr 116, poz. 1203, z 2005 r. Nr 172, poz.1441, Nr 175, poz.1457, z 2006 r. Nr17, poz.128, z 2007 r. Nr 173, poz.1218, z 2008 r. Nr 180, poz.1111, Nr 223, poz.1458, z 2009 r. Nr 52, poz.420, Nr157, poz.1241, z 2010 r. Nr 28, poz. 142 i 146, Nr 106, poz.675) oraz art.14 ust.1 i 2 ustawy z dnia 27 marca 2003 roku o planowaniu i zagospodarowaniu przestrzennym (Dz.U. Nr 80, poz.717, z 2004 r. Nr 6, poz. 41, Nr 141, poz. 1492, z 2005 r. Nr 113, poz. 954, Nr 130, poz.1087, z 2006 r. Nr 45, poz.319, Nr 225, poz.1635, z 2007 Nr 127, poz.880, z 2008 r. Nr 199, poz.1227, Nr 201, poz.1237, Nr 220, poz.1413, z 2010 r. Nr 24, poz. 124, Nr 75, poz. 474, Nr 106, poz.675, Nr 119, poz. 804)

uchwała się, co następuje:

§1. Przystępuje się do sporządzenia miejscowego planu zagospodarowania przestrzennego gminy Kowiesy dla terenów części wsi:

1) Zawady – załącznik Nr 1

działki nr ewid. 44/4 (część), 202/1, 202/2 (część), 202/3, 203/3, 203/4 (część), 203/5, 204/3, 204/4 (część), 204/5, 205/1, 205/7, 205/8 (część), 205/9, 205/10 (część), 205/11, 206/1, 206/7, 206/8 (część), 209/2, 209/3 (część), 209/4, 210/1, 210/2 (część), 210/3, 211/1, 211/2 (część), 211/3, 212/1, 212/2 (część), 212/3, 213/2 (część), 213/4, 213/5, 213/6, 214/1, 214/2 (część), 214/3, 215/1, 215/2 (część), 215/3, 219/5, 219/7, 219/8, 219/9, 219/10, 219/11, 219/12, 219/13, 267/1, 267/3, 267/4 (część), 267/5;

2) Wola Pękoszewska – załącznik Nr 2
działka nr ewid.27;

3) Chrzczonowice – załącznik Nr 3

działki nr ewid. 71/1, 71/2, 71/3, 71/4, 71/5, 73/1, 73/2, 72/1, 72/2 (część), 72/3, 173/1, 173/2 oraz działka nr ewid.113.


§2. Przedmiotem ustaleń planu będzie określenie:

- 1) przeznaczenia terenów oraz linii rozgraniczających tereny o różnym przeznaczeniu lub różnych zasadach zagospodarowania;
- 2) zasad ochrony i kształtowania ładu przestrzennego;
- 3) zasad ochrony środowiska, przyrody i krajobrazu kulturowego;
- 4) zasad ochrony dziedzictwa kulturowego i zabytków oraz dóbr kultury współczesnej;
- 5) wymagań wynikających z potrzeb kształtowania przestrzeni publicznych;
- 6) parametrów i wskaźników kształtowania zabudowy oraz zagospodarowania terenu, w tym linii zabudowy, gabaryty obiektów i wskaźniki intensywności zabudowy;
- 7) szczegółowych zasad i warunków scalania i podziału nieruchomości objętych planem miejscowym;
- 8) szczególnych warunków zagospodarowania terenów oraz ograniczeń w ich użytkowaniu, w tym zakazów zabudowy;
- 9) zasad modernizacji, rozbudowy i budowy systemów komunikacji i infrastruktury technicznej;
- 10) sposobu i terminu tymczasowego zagospodarowania, urządzenia i użytkowania terenów;

1:5000

Fragment wsi: **ZAWADY**
GMINA KOWIESY

Skala 1:5 000

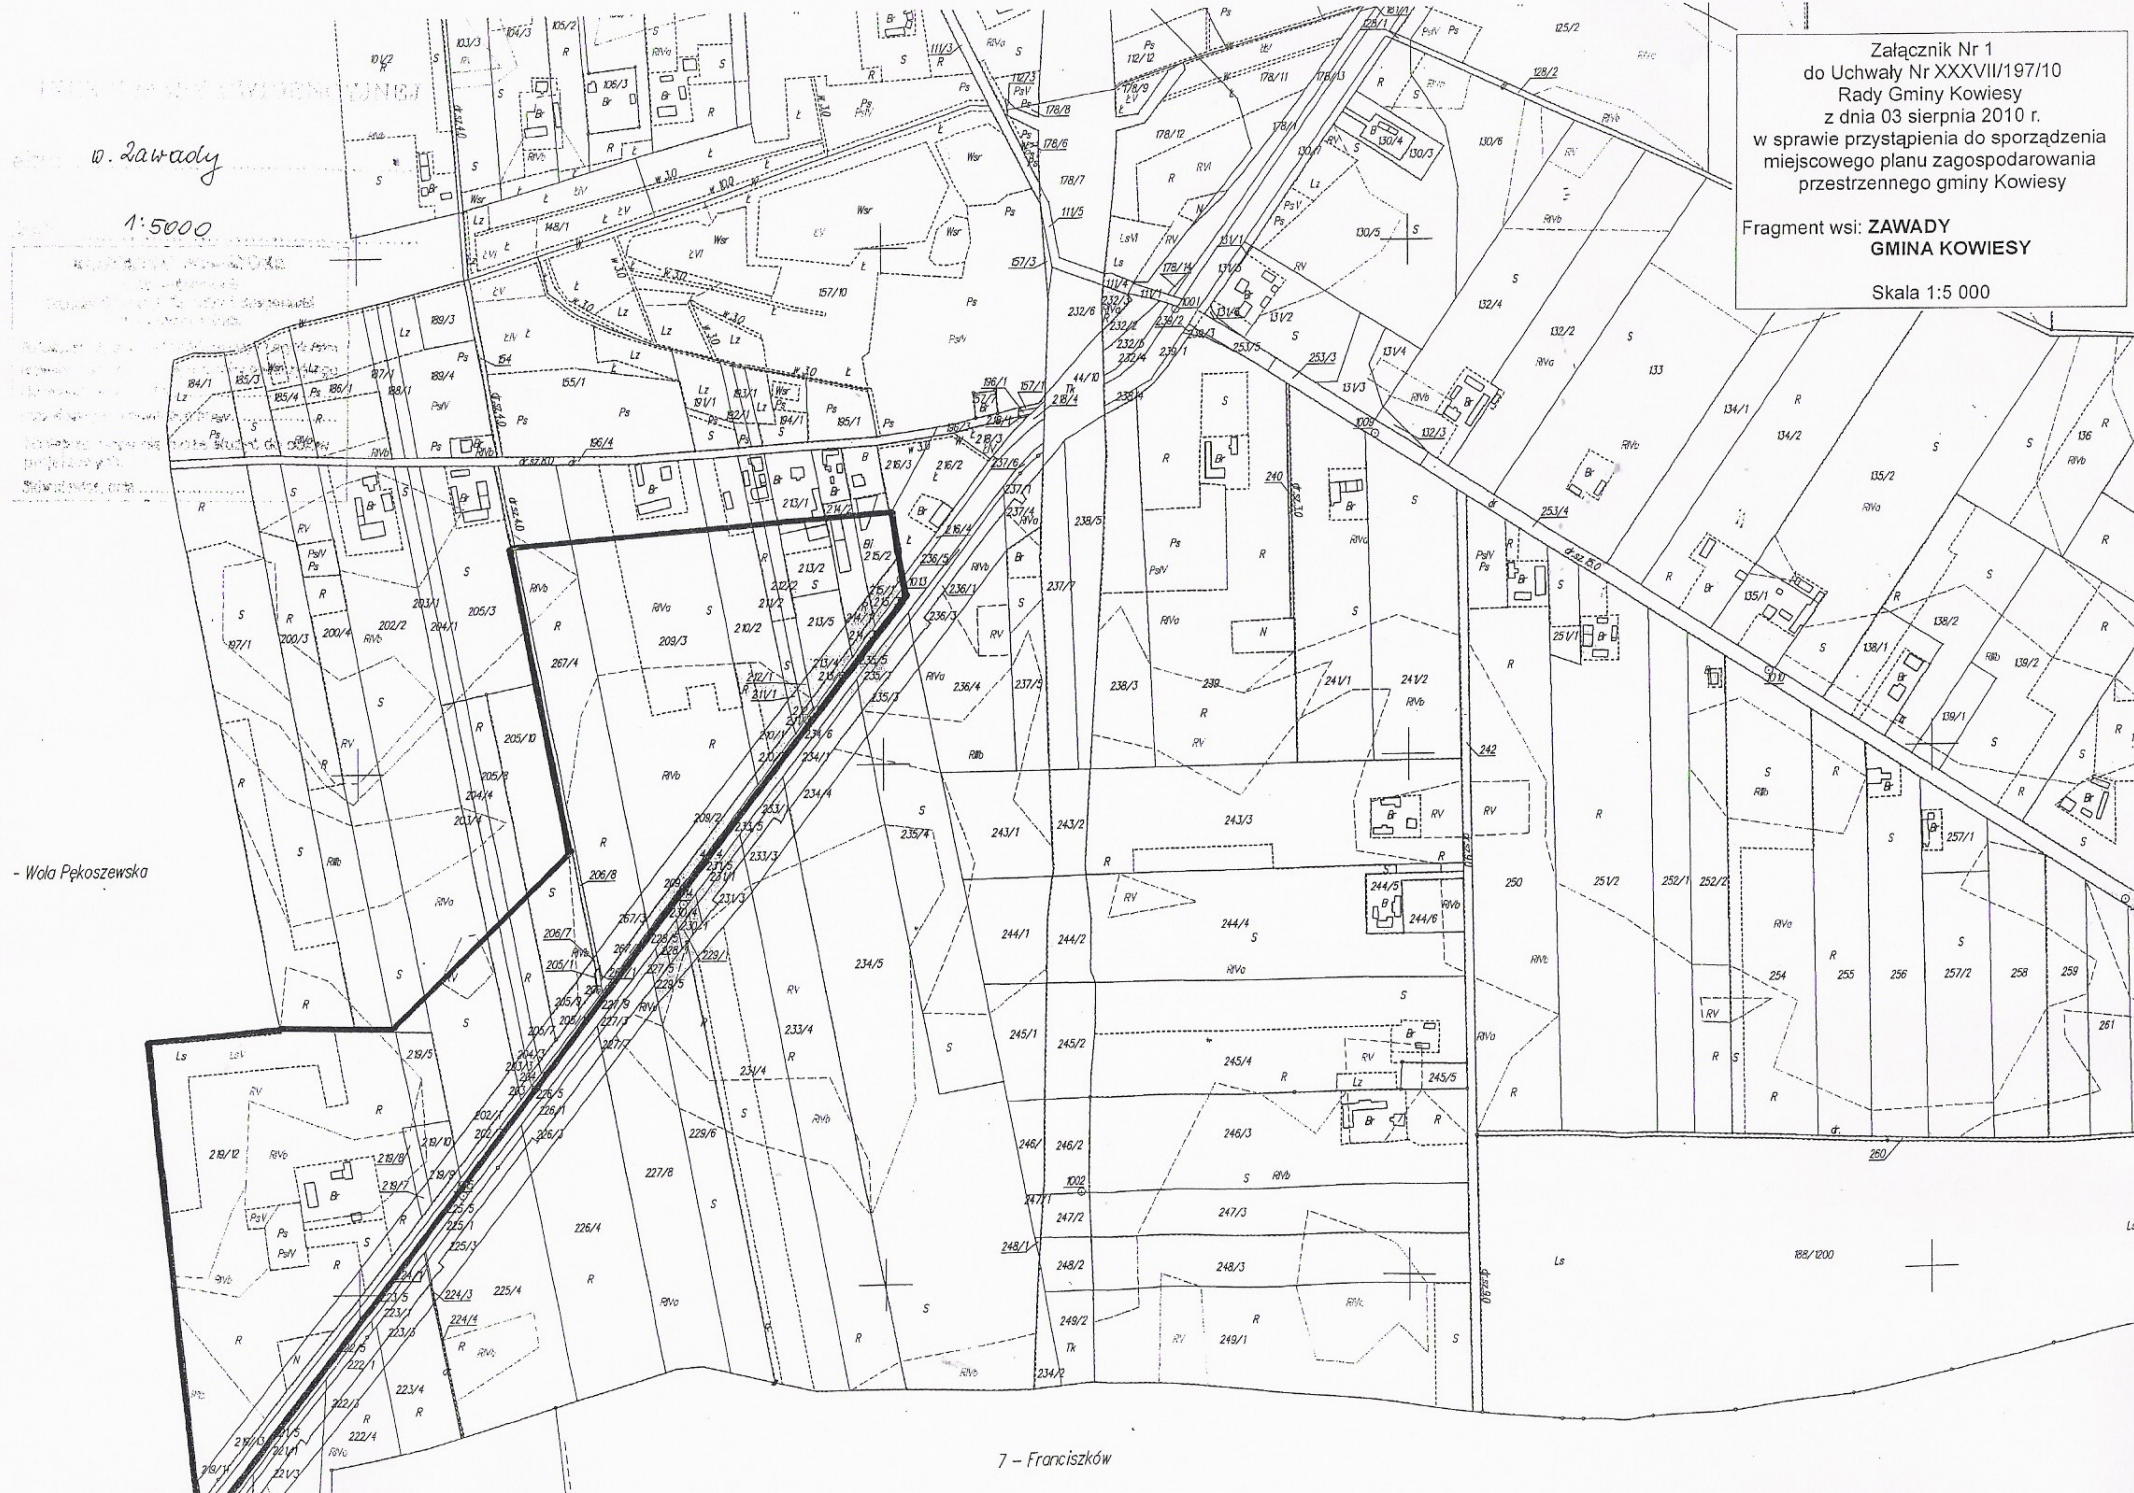

Skala 1:5 000

1:5000

My Best Goodbye to a Friend I Ever Had
 (1990, 1991, 1992)

1. What is the purpose of the study?
 2. What are the research questions?
 3. What are the hypotheses?
 4. What are the variables?

w. Chrzczonowice

1:5000

Załącznik Nr 3
do Uchwały Nr XXXVII/197/10
Rady Gminy Kowiesy
z dnia 03 sierpnia 2010 r.
w sprawie przystąpienia do sporządzenia
miejscowego planu zagospodarowania
przestrzennego gminy Kowiesy

Fragment wsi: CHRZCZONOWICE
GMINA KOWIESY

Skala 1:5 000

