


Wieś Wola Pękoszewska 1 : 5000

Rysunek Nr 6
zmiany miejscowego planu ogólnego
zagospodarowania przestrzennego
gminy Kowiesy




Załącznik Nr 6
do Uchwały Nr VII/33/99
Rady Gminy w Kowiesach
z dnia 4.03.1999 r.

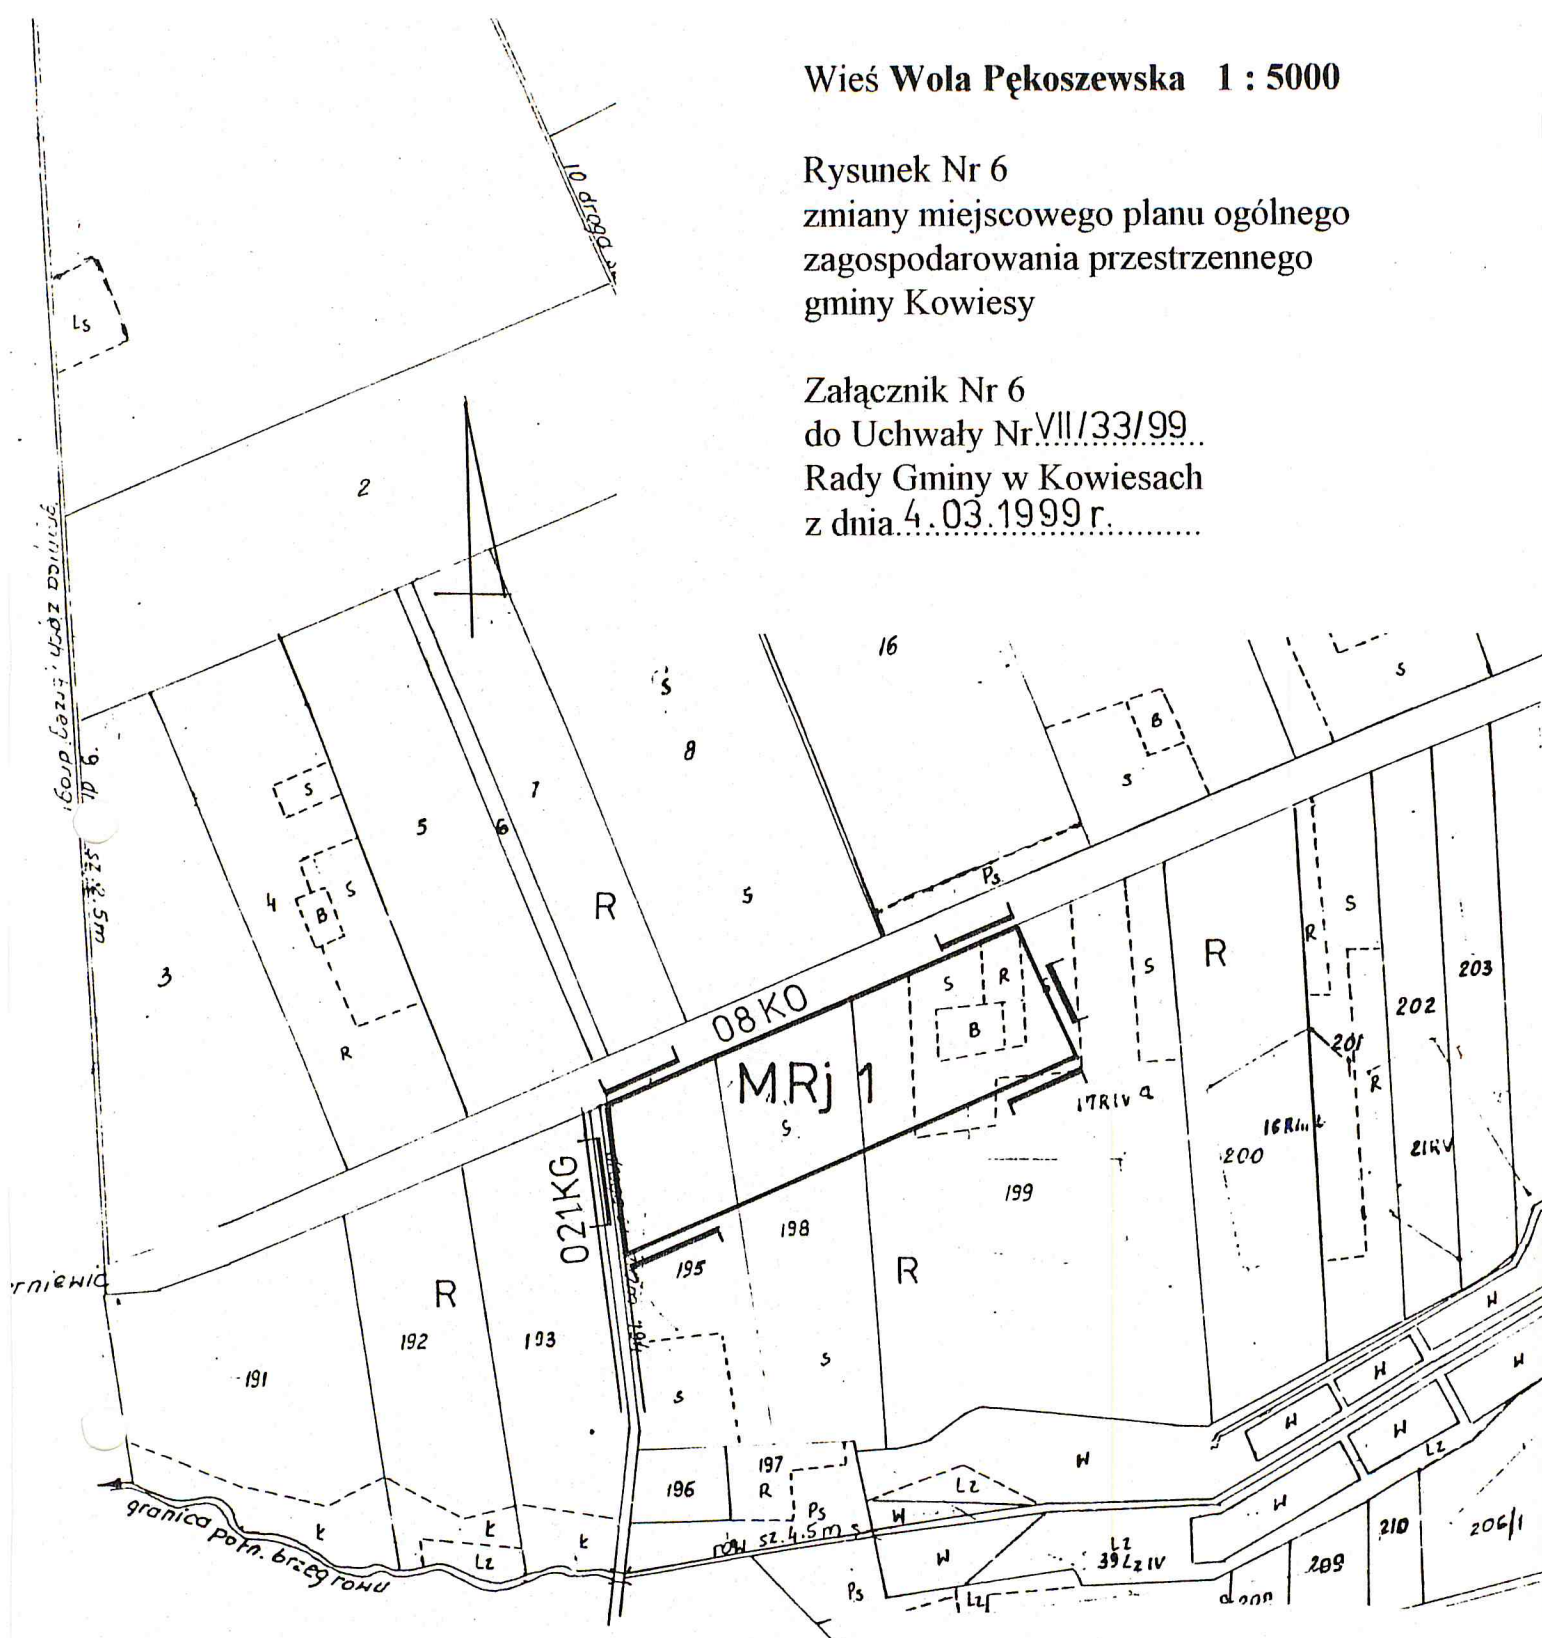

Grunty wsi Pękoszew

z Pękosz

Legenda

-  granica obszaru objętego zmianą planu
-  linie rozgraniczające tereny o różnych funkcjach
-  symbol terenu objętego zmianą planu