


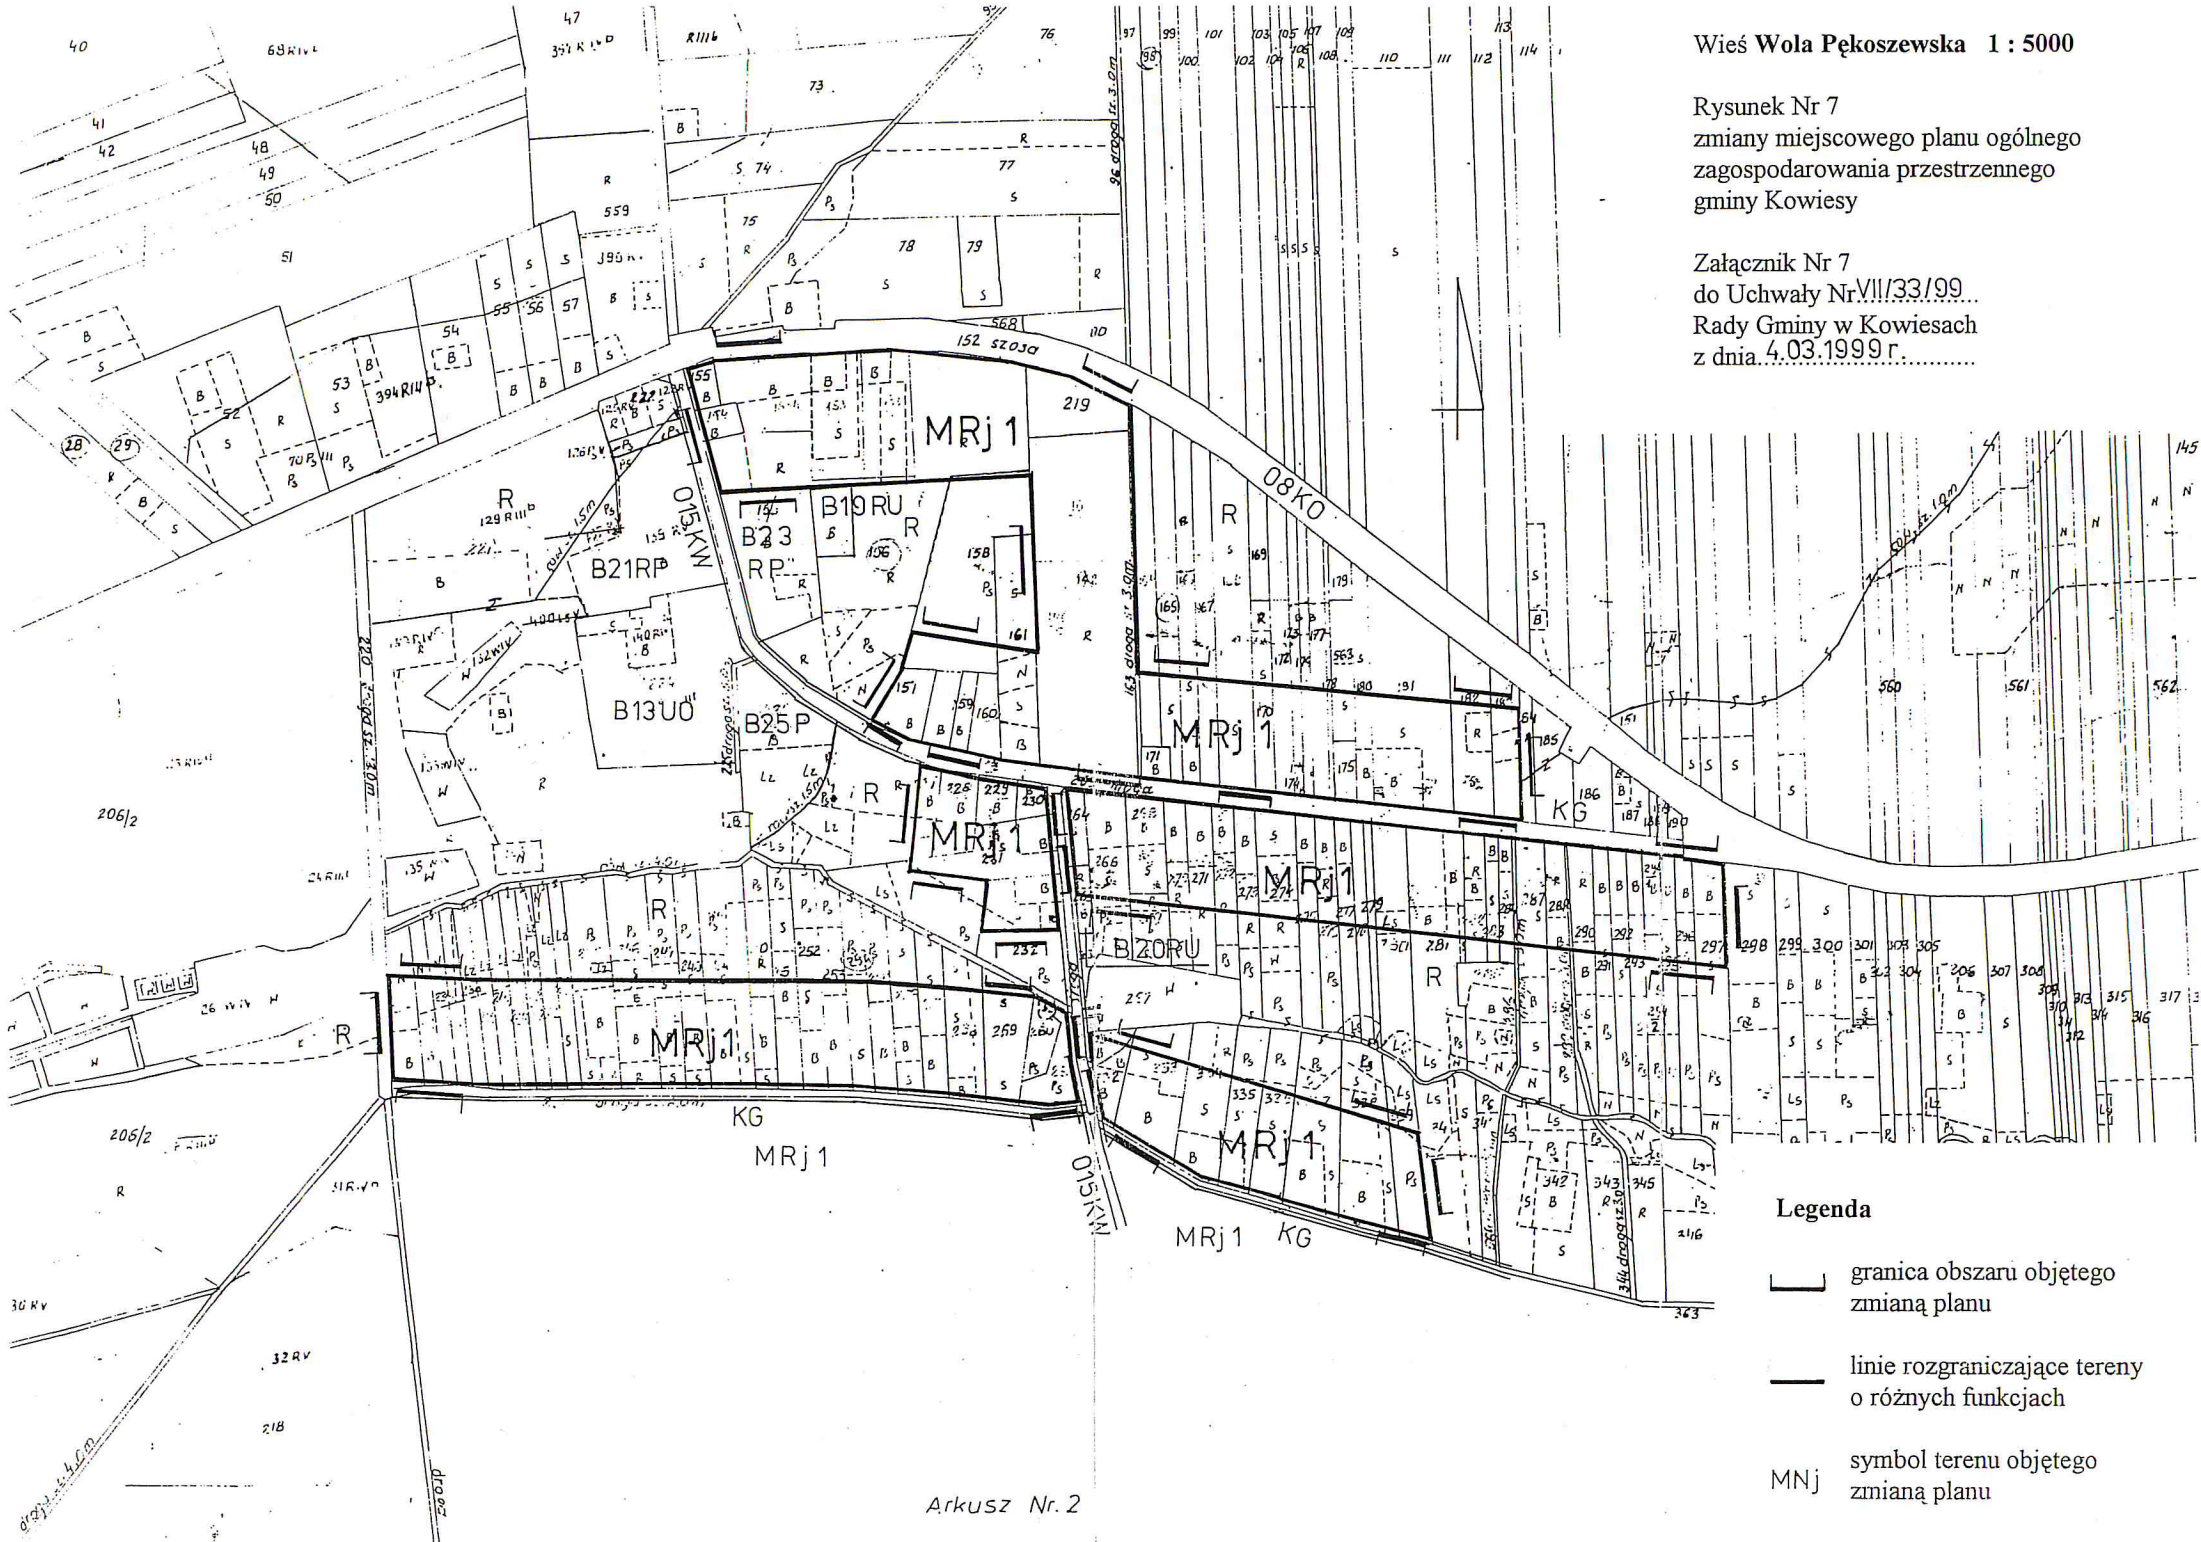


Rysunek Nr 7
zmiany miejscowego planu ogólnego
zagospodarowania przestrzennego
gminy Kowiesy

Załącznik Nr 7
do Uchwały Nr VIII/33/99
Rady Gminy w Kowiesach
z dnia 4.03.1999 r.



- Legenda**
-  granica obszaru objętego zmianą planu
 -  linie rozgraniczające tereny o różnych funkcjach
 -  symbol terenu objętego zmianą planu