
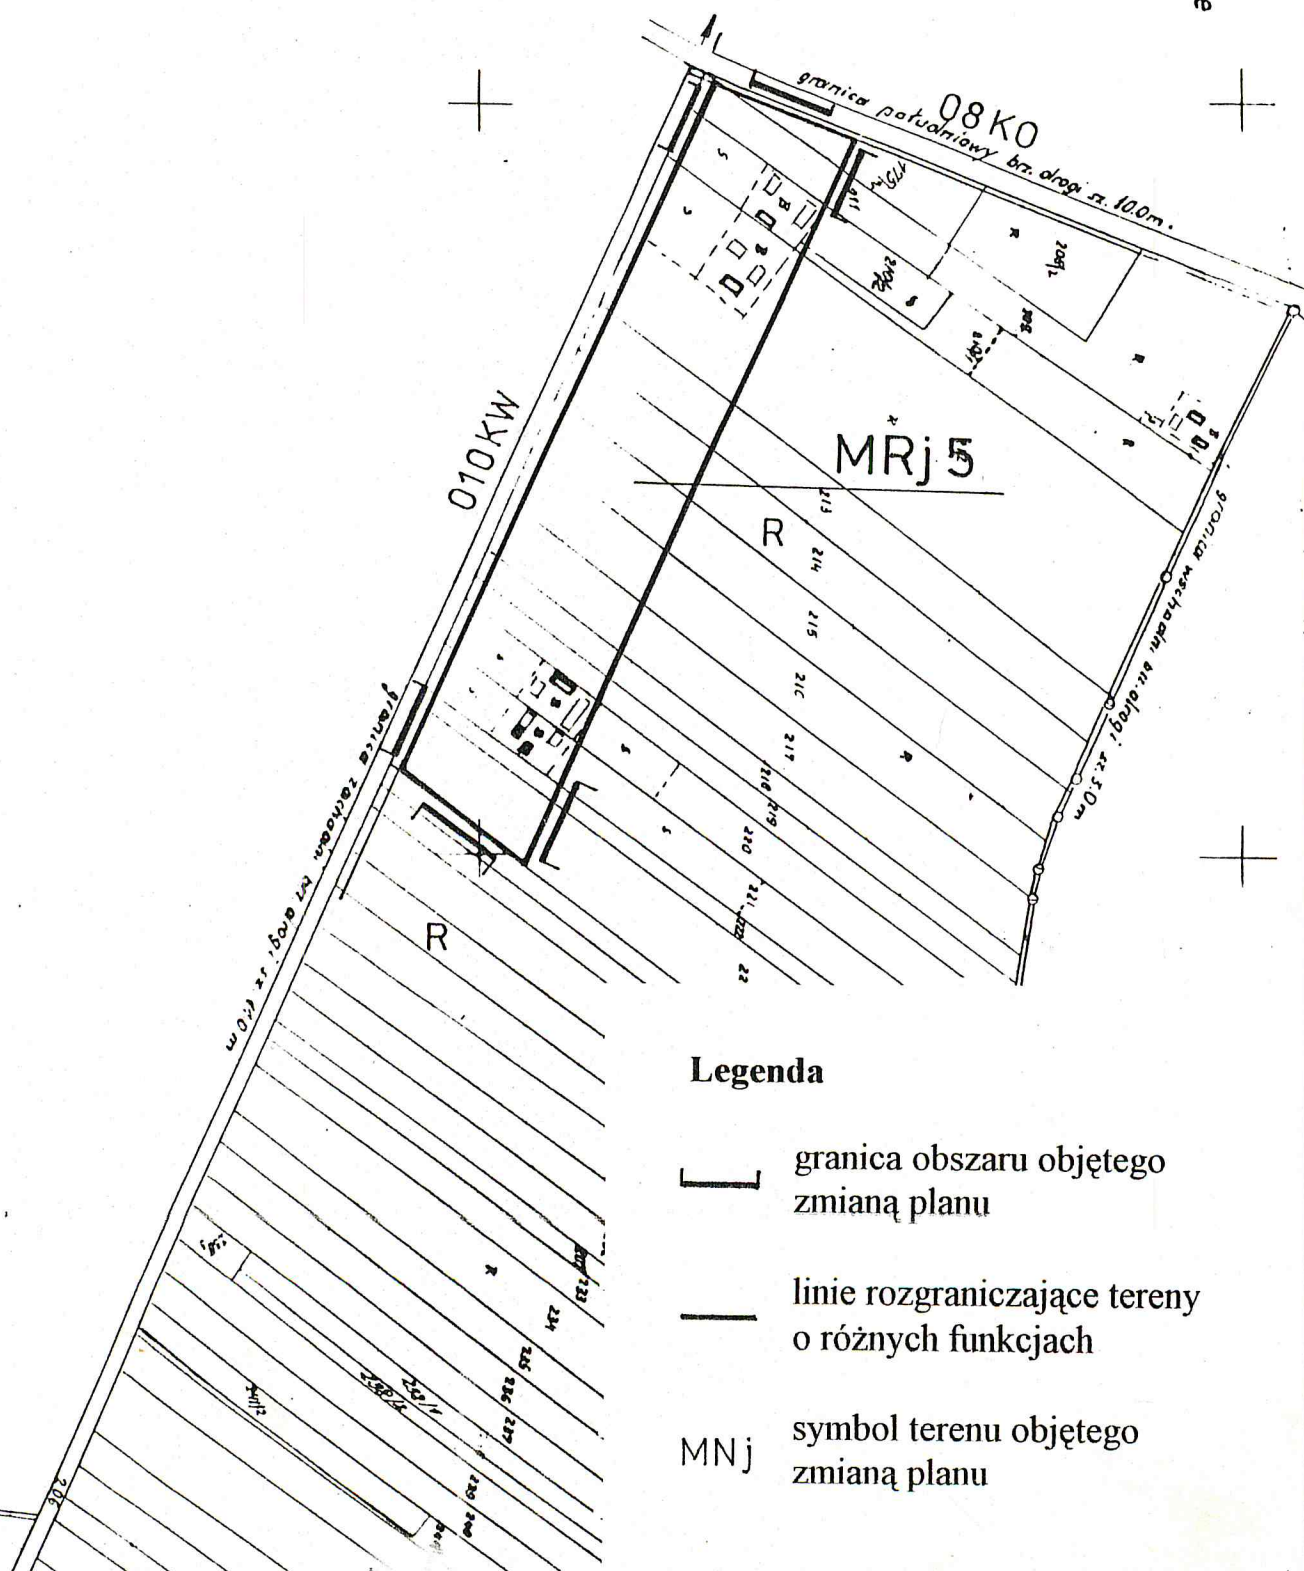


Rysunek Nr 15
zmiany miejscowego planu ogólnego
zagospodarowania przestrzennego
gminy Kowiesy

Załącznik Nr 15
do Uchwały Nr VII/33/99...
Rady Gminy w Kowiesach
z dnia 4.03.1999r.....

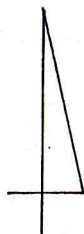

Legenda

-  granica obszaru objętego zmianą planu
-  linie rozgraniczające tereny o różnych funkcjach
-  symbol terenu objętego zmianą planu