


Rysunek Nr 17
zmiany miejscowego planu ogólnego
zagospodarowania przestrzennego
gminy Kowiesy

Załącznik Nr 17
do Uchwały Nr VII/33/99.
Rady Gminy w Kowiesach
z dnia 4.03.1999 r.

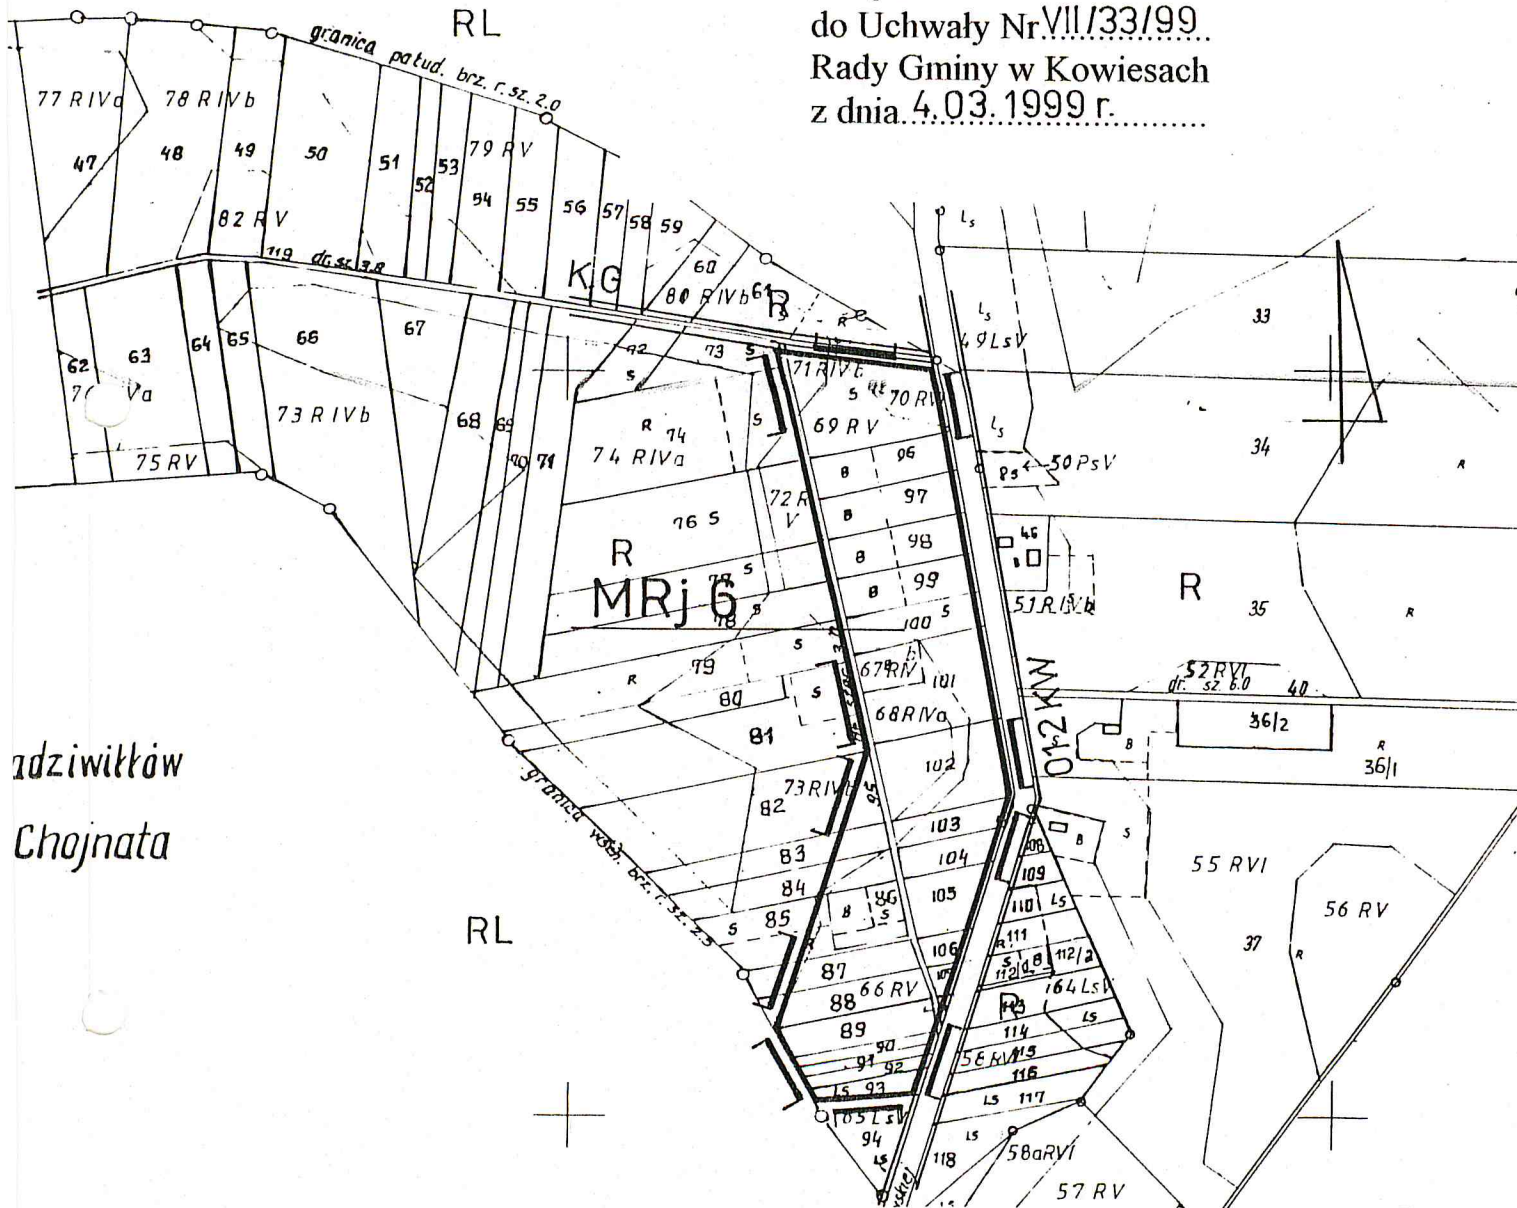

Grunty wsi Budy Chojnac
Gm. Kowiesy

Legenda

-  granica obszaru objętego zmianą planu
-  linie rozgraniczające tereny o różnych funkcjach
-  symbol terenu objętego zmianą planu

wieś ULASKI