


ZAŁĄCZNIK NR 1

RYSUNEK NR 1
ZMIANY MIEJSCOWEGO PLANU OGÓLNEGO
ZAGOSPODAROWANIA PRZESTRZENNEGO
GMINY KOWIESY

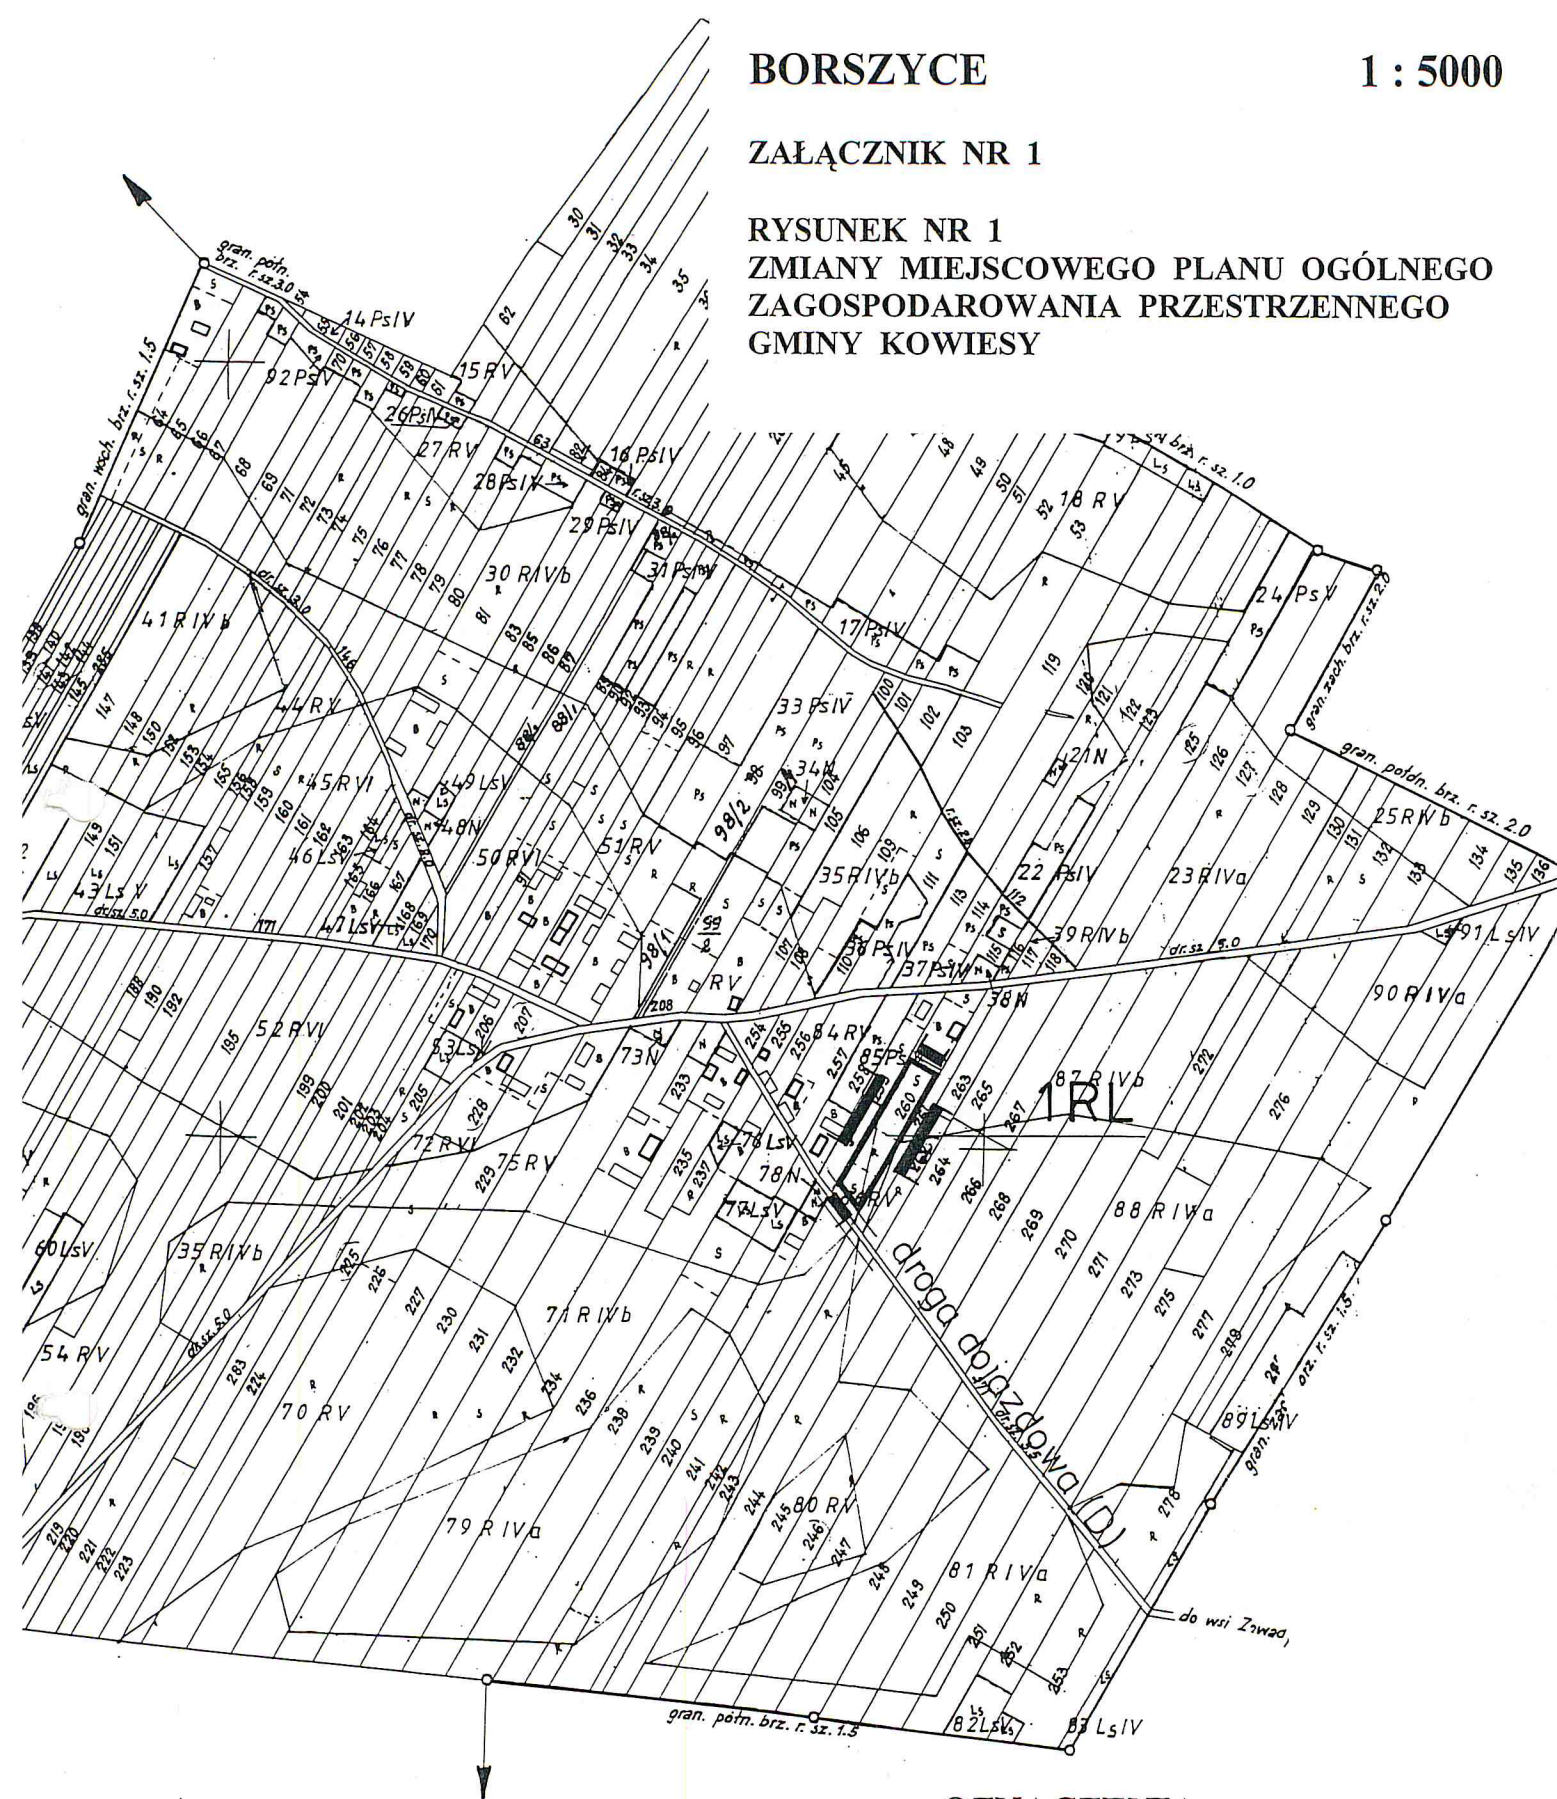

OZNACZENIA



granica obszaru objętego
zmianą planu
linie rozgraniczające tereny
o różnym przeznaczeniu
przeznaczenie
terenu

koszewska
y