
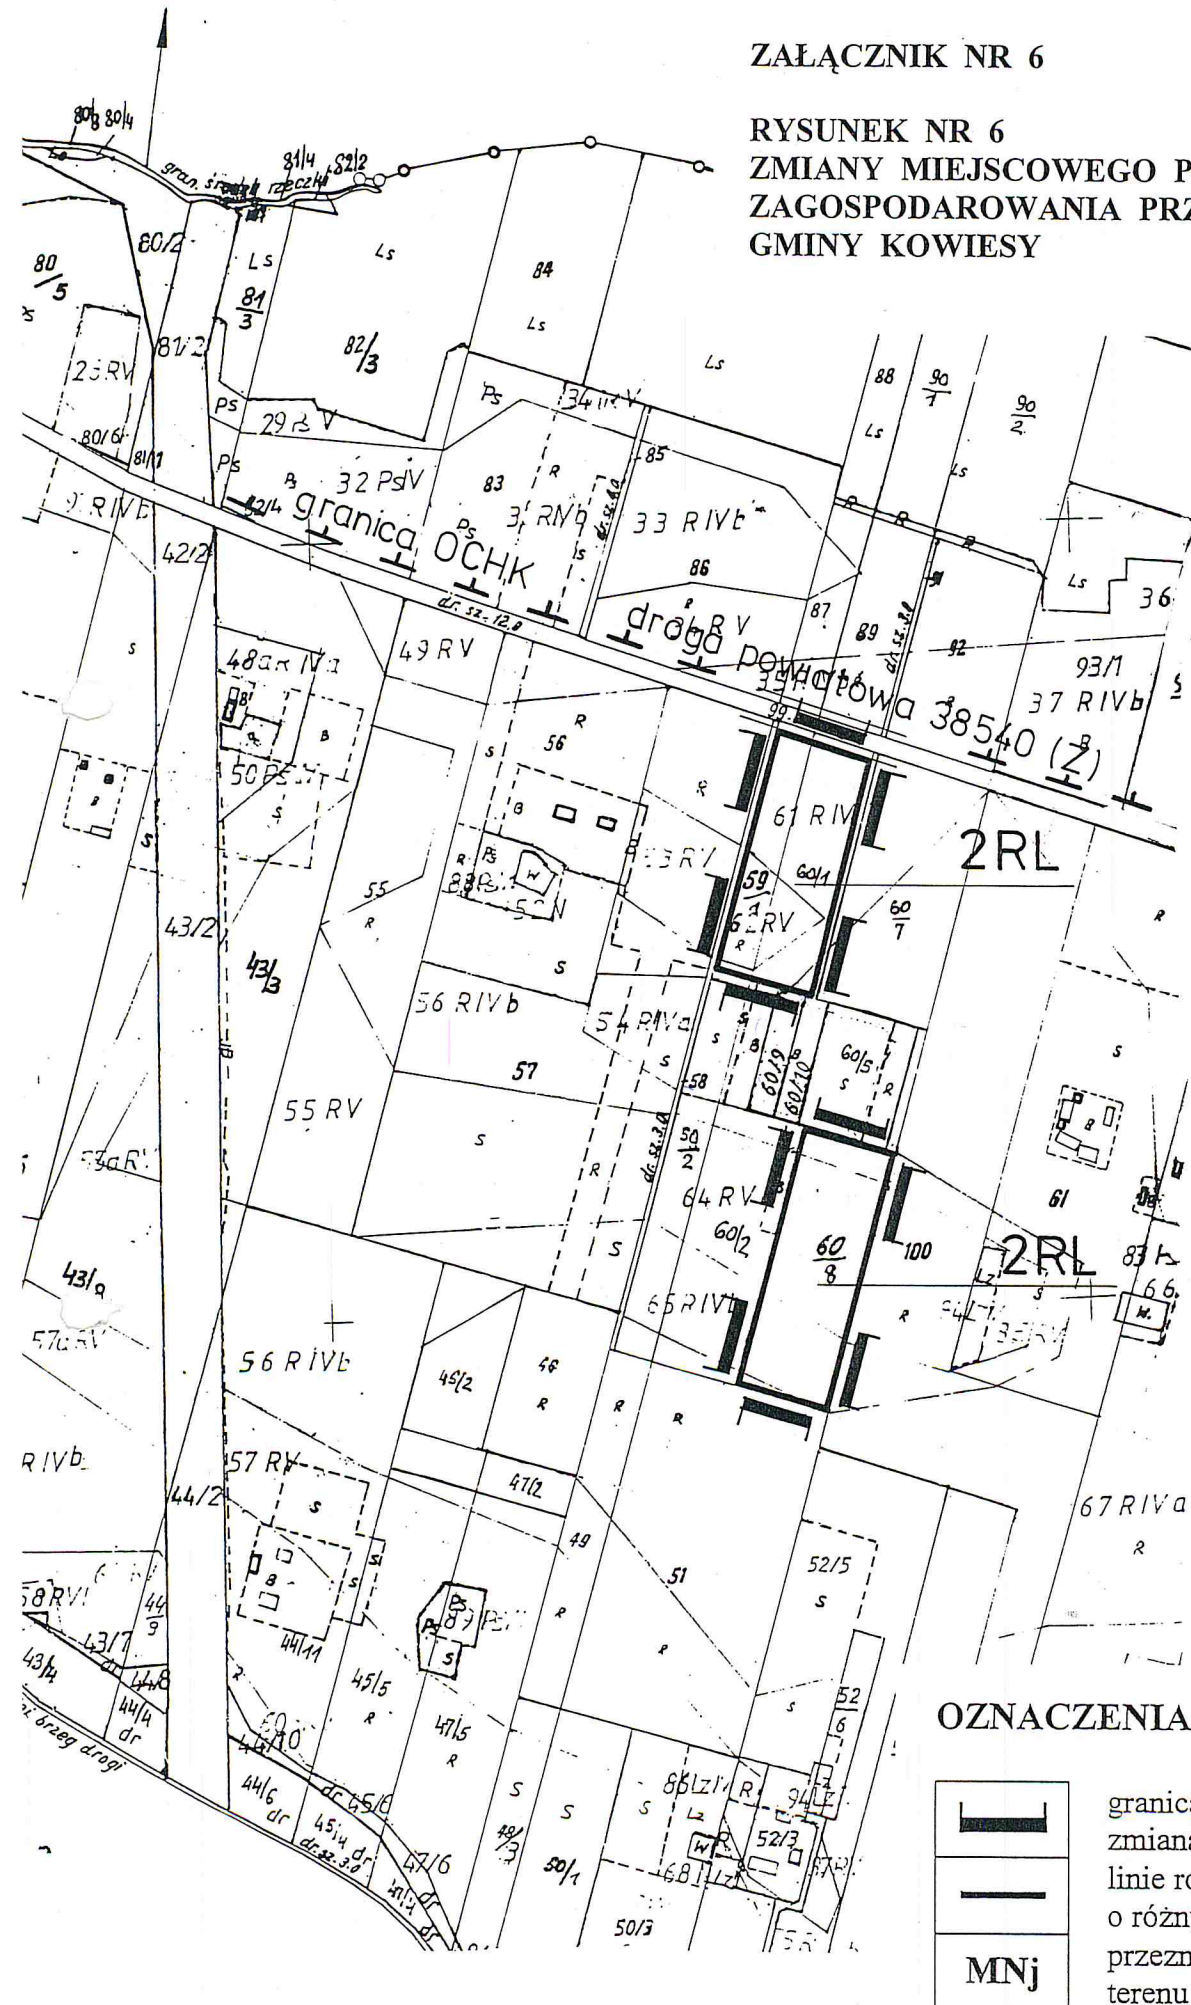


ZAŁĄCZNIK NR 6

RYSUNEK NR 6

ZMIANY MIEJSCOWEGO PLANU OGÓLNEGO
ZAGOSPODAROWANIA PRZESTRZENNEGO
GMINY KOWIESY

OZNACZENIA

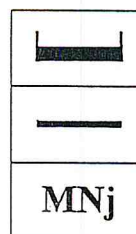

granicę obszaru objętego
zmianą planu
linie rozgraniczające tereny
o różnym przeznaczeniu
przeznaczenie
terenu