


ZAŁĄCZNIK NR 7

RYSUNEK NR 7

ZMIANY MIEJSCOWEGO PLANU OGÓLNEGO ZAGOSPODAROWANIA PRZESTRZENNEGO GMINY KOWIESY

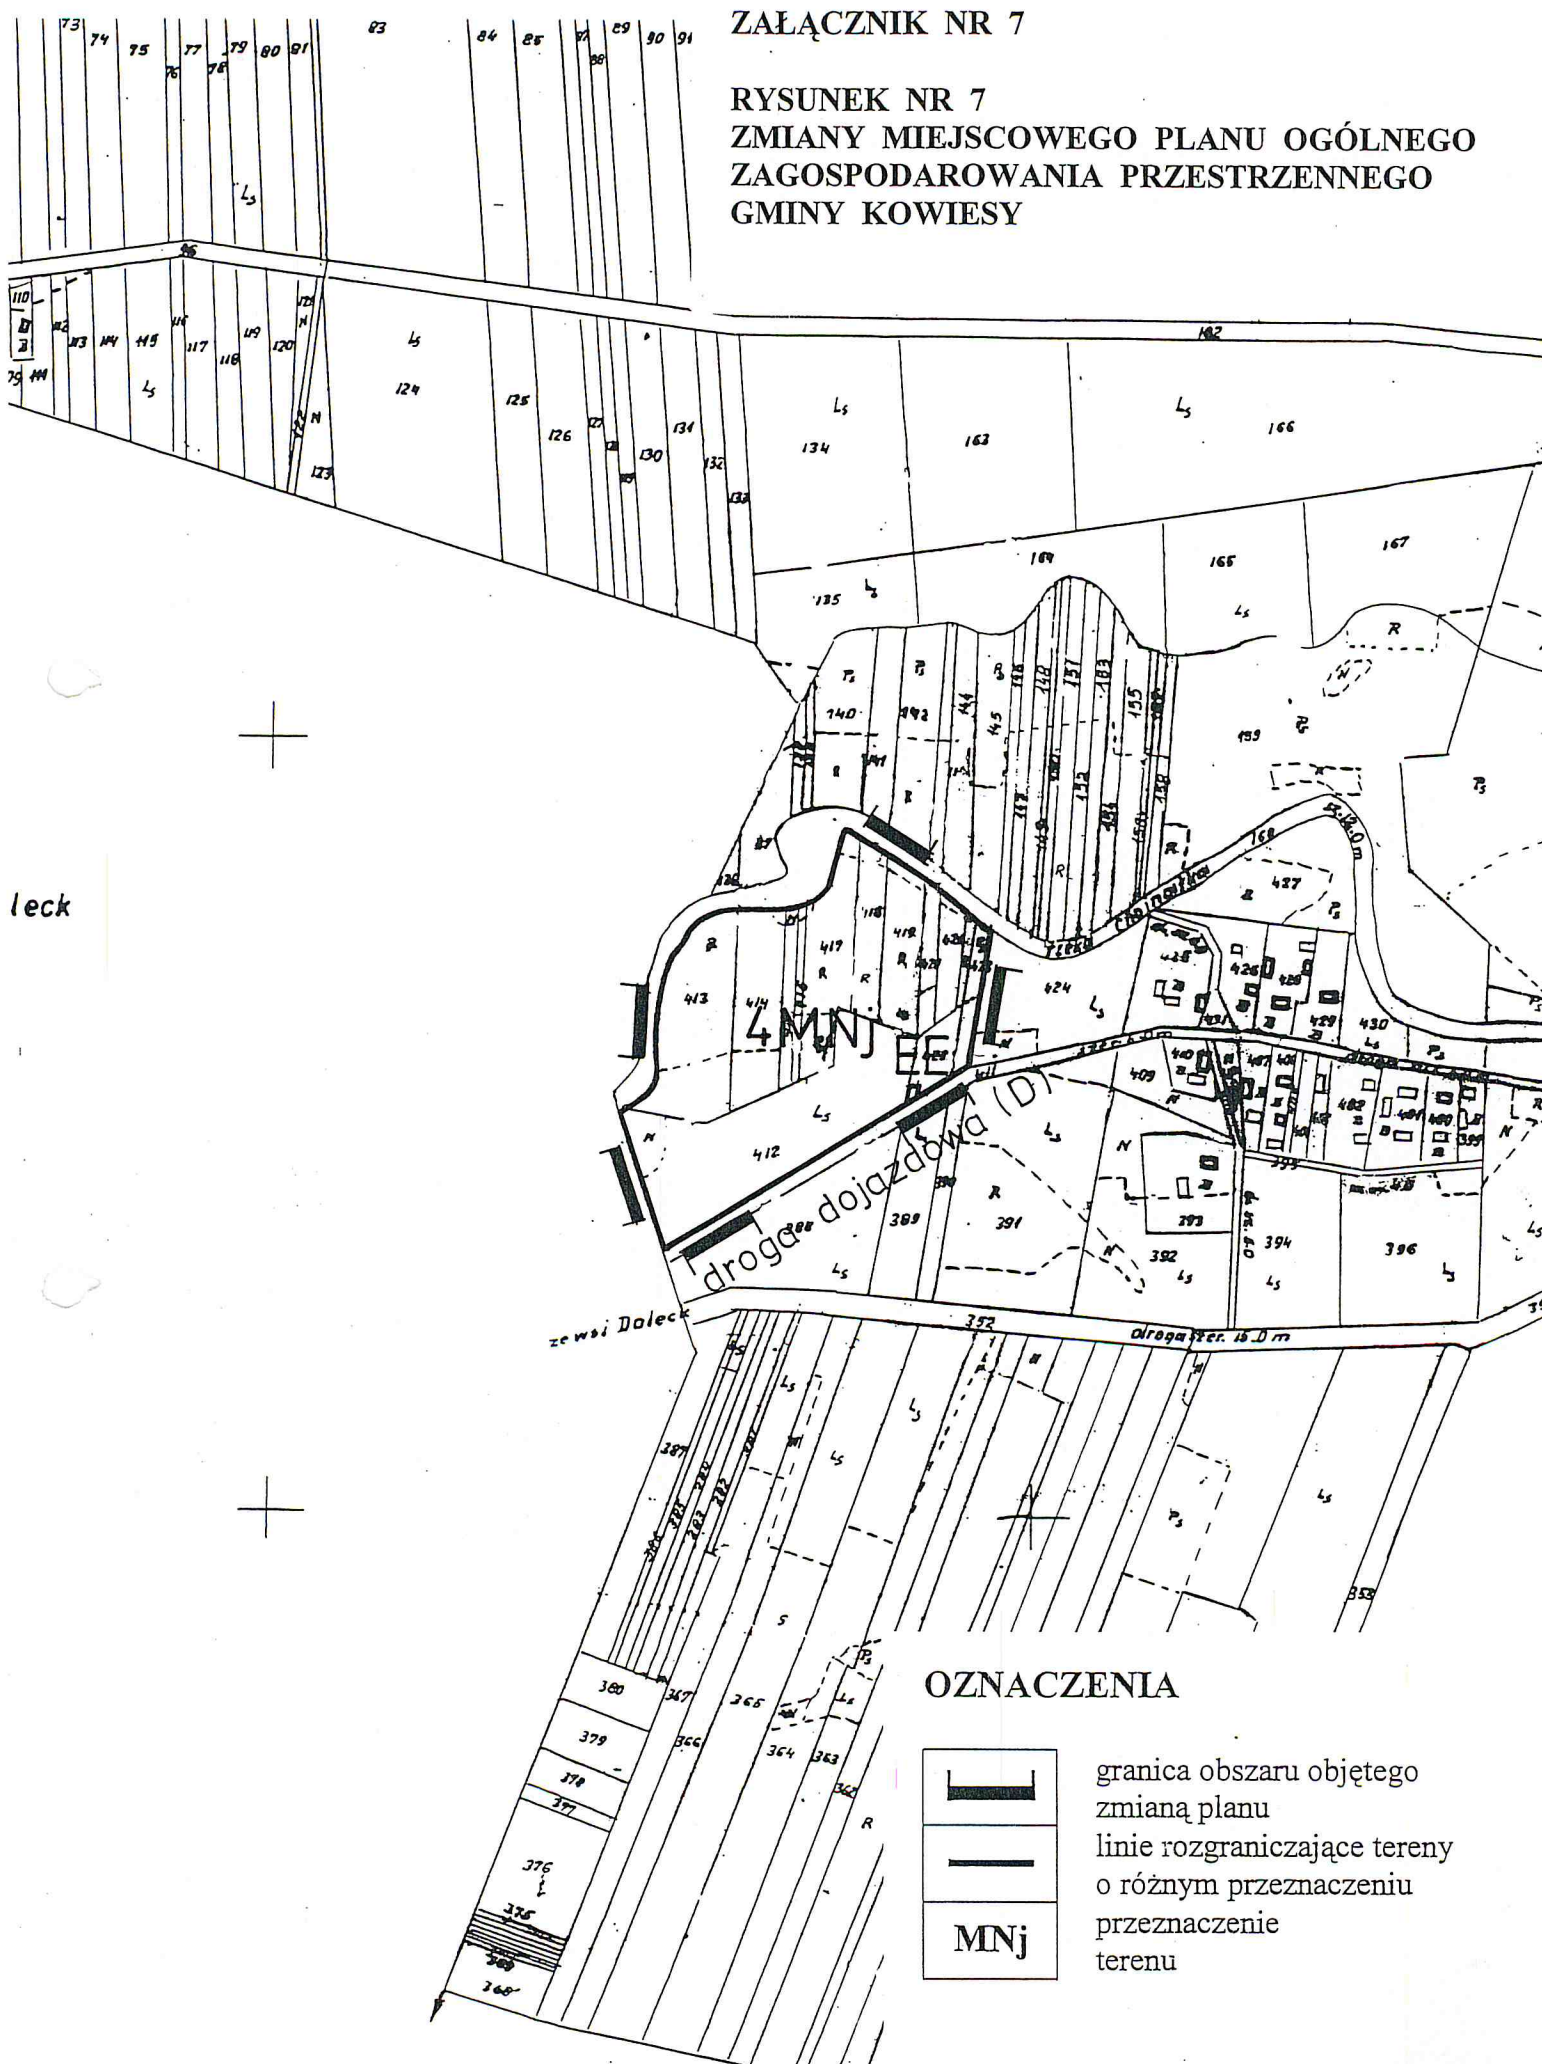

OZNACZENIA



MNj

- granica obszaru objętego zmianą planu
- linie rozgraniczające tereny o różnym przeznaczeniu
- przeznaczenie terenu