


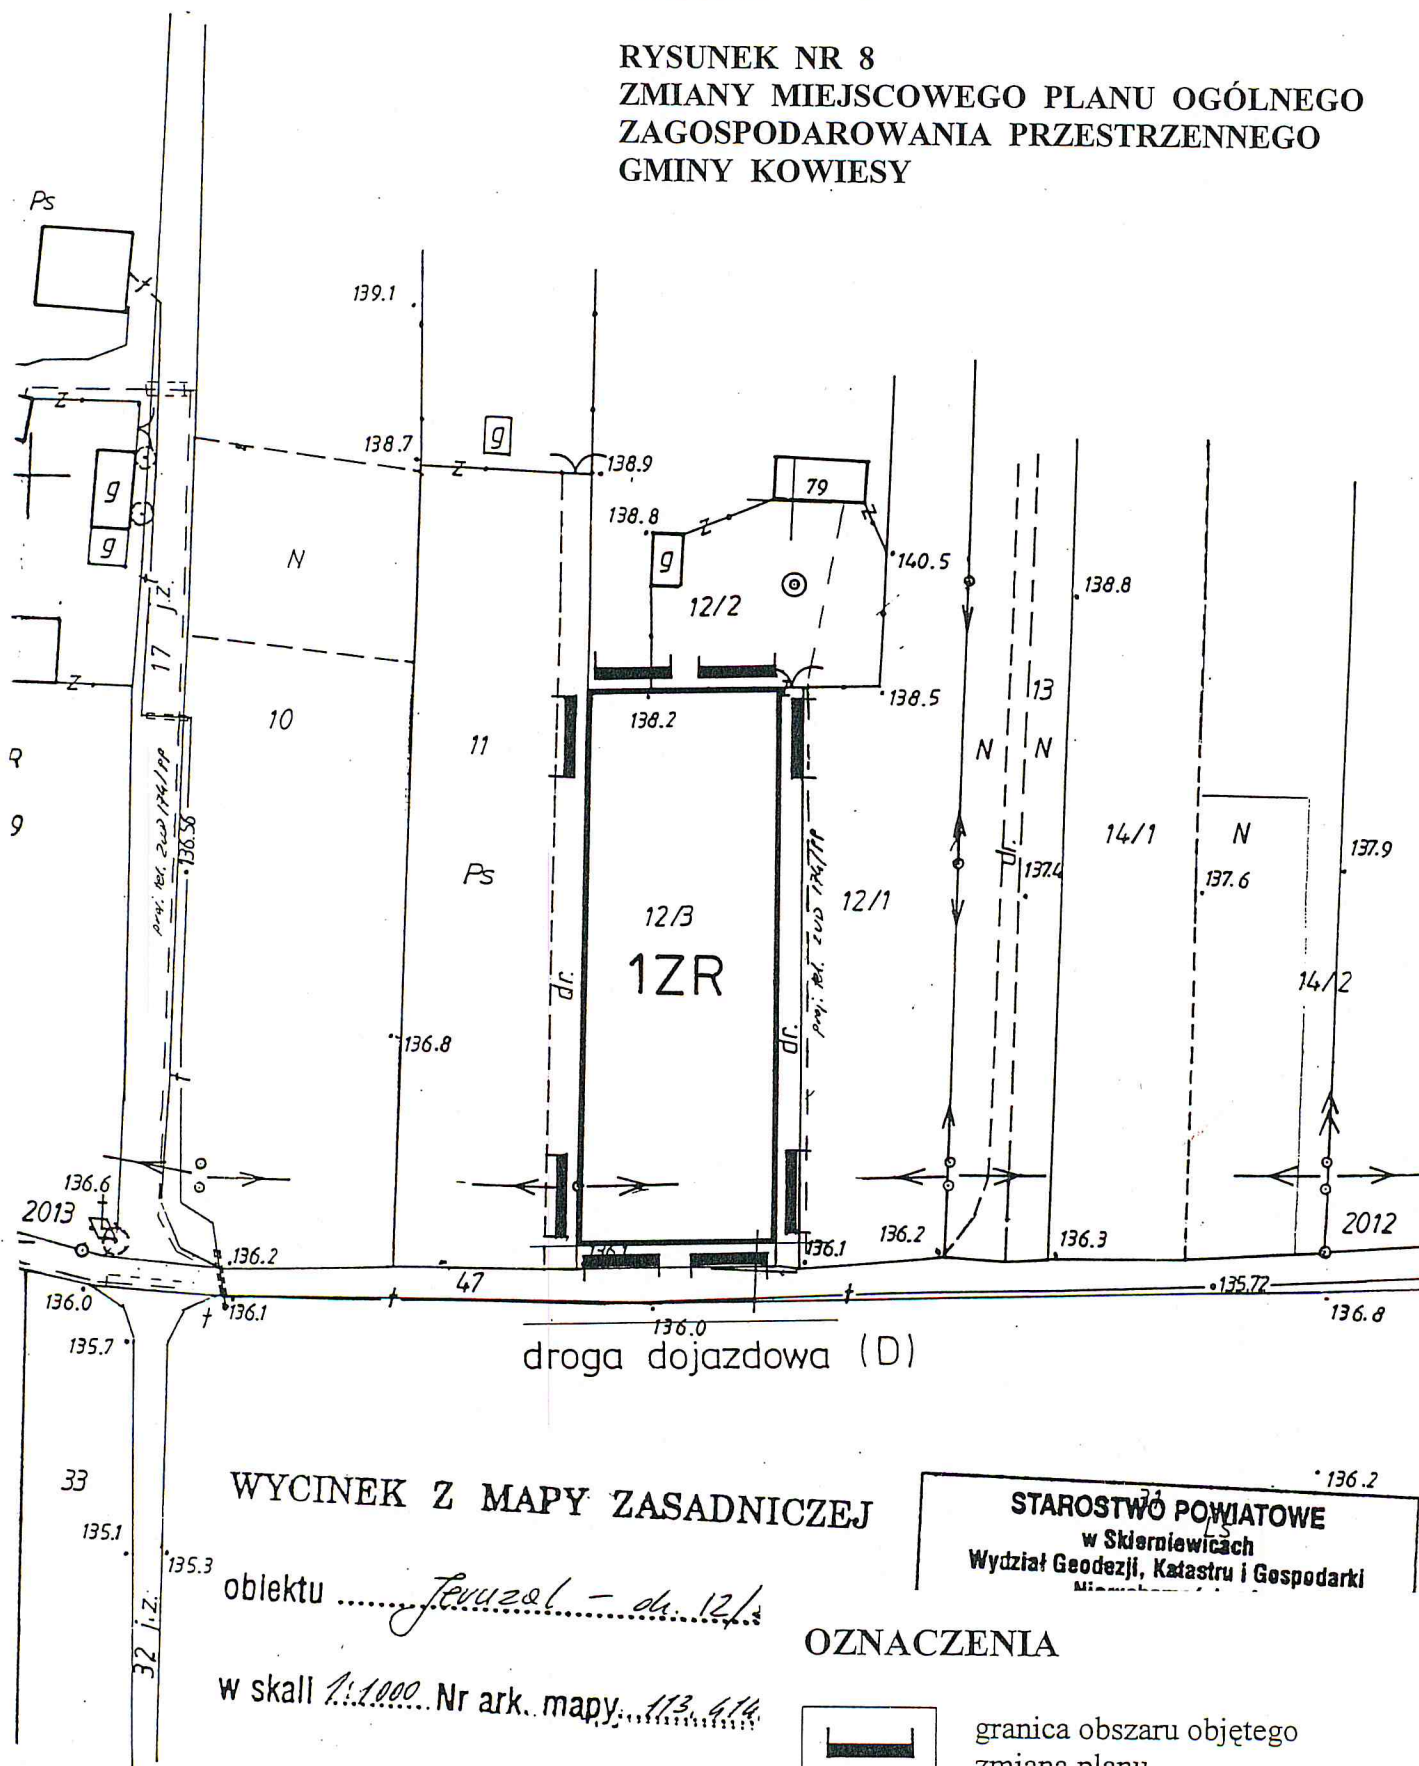

OZNACZENIA

	granica obszaru objętego zmianą planu
	linie rozgraniczające tereny o różnym przeznaczeniu
MNj	przeznaczenie terenu