

PAPLIN

1 : 1000

ZAŁĄCZNIK NR 10

RYСУNEK NR 10
ZMIANY MIEJSCOWEGO PLANU OGÓLNEGO
ZAGOSPODAROWANIA PRZESTRZENNEGO
GMINY KOWIESY


w Skierniewicach
Wydział Geodezji, Katastru i Gospodarki
Nieruchomościami

Poświadczam się zgodność niniejszej mapy z oryginałem
przyjętym do państwowego zasobu geodezyjnego
i kartograficznego w dniu
i zaewidencjonowanym pod nr

Niniejsza mapa nie może służyć do celów
projektowych.

Skierniewice, dnia 12.08.2011

mgr inż. Jan Włodarski
GŁÓWNY SPECJALISTA
w Wydziale Geodezji, Katastru
i Gospodarki Nieruchomościami

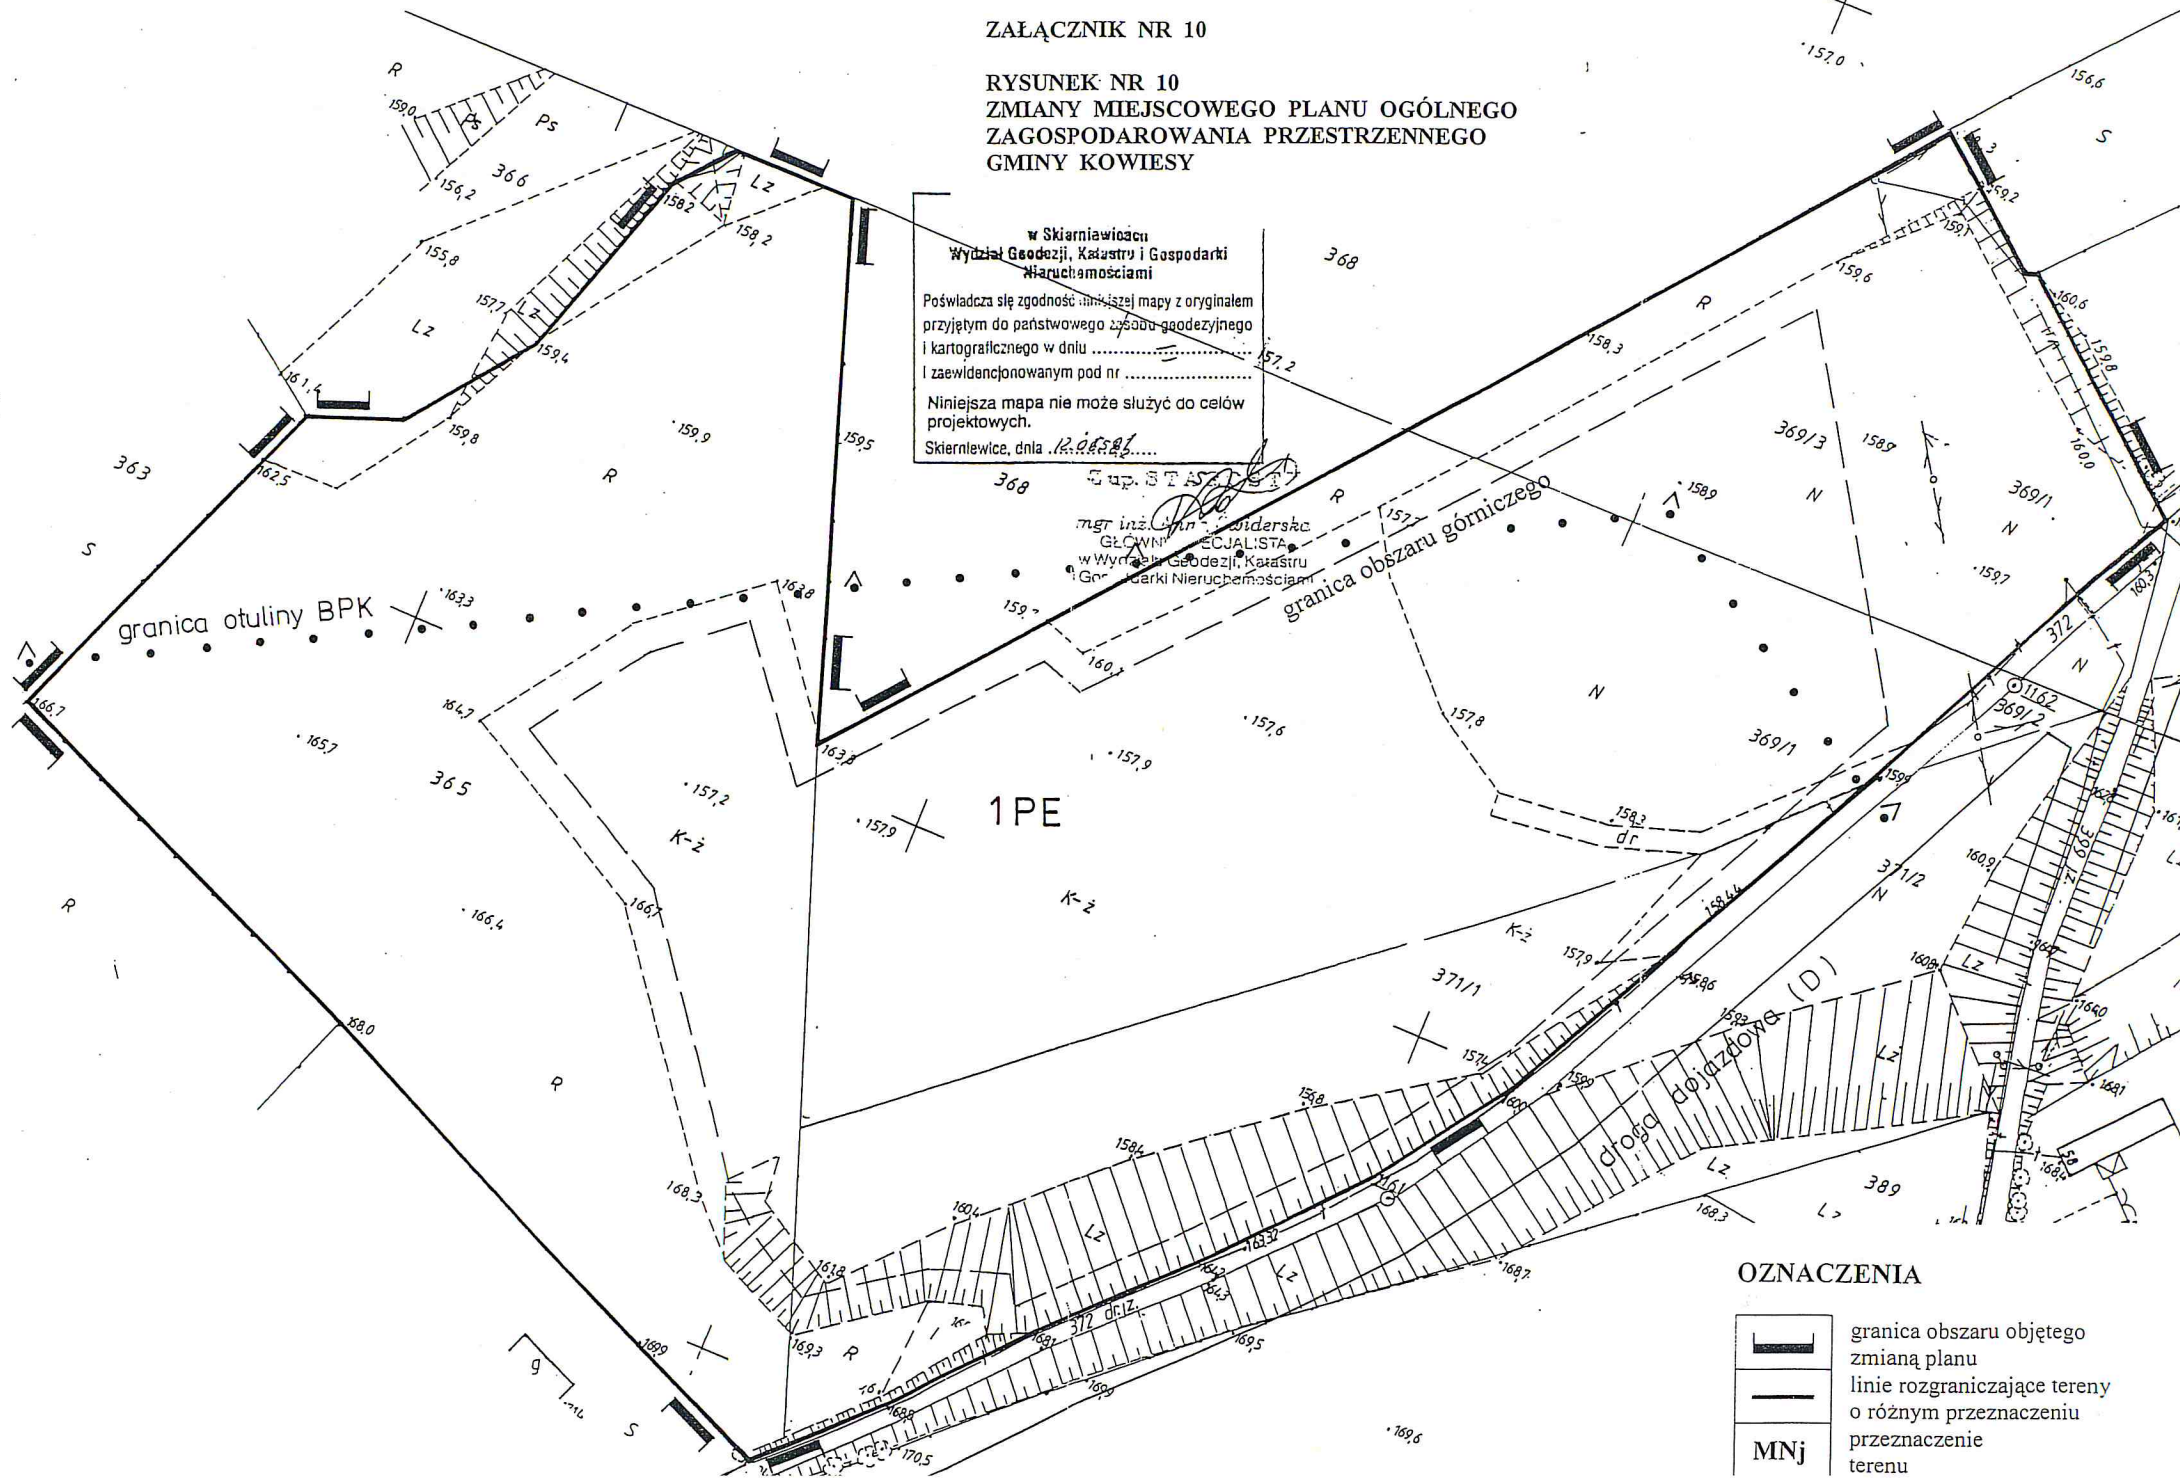

OZNACZENIA

	granica obszaru objętego zmianą planu
	linie rozgraniczające tereny o różnym przeznaczeniu
MNj	przeznaczenie terenu