


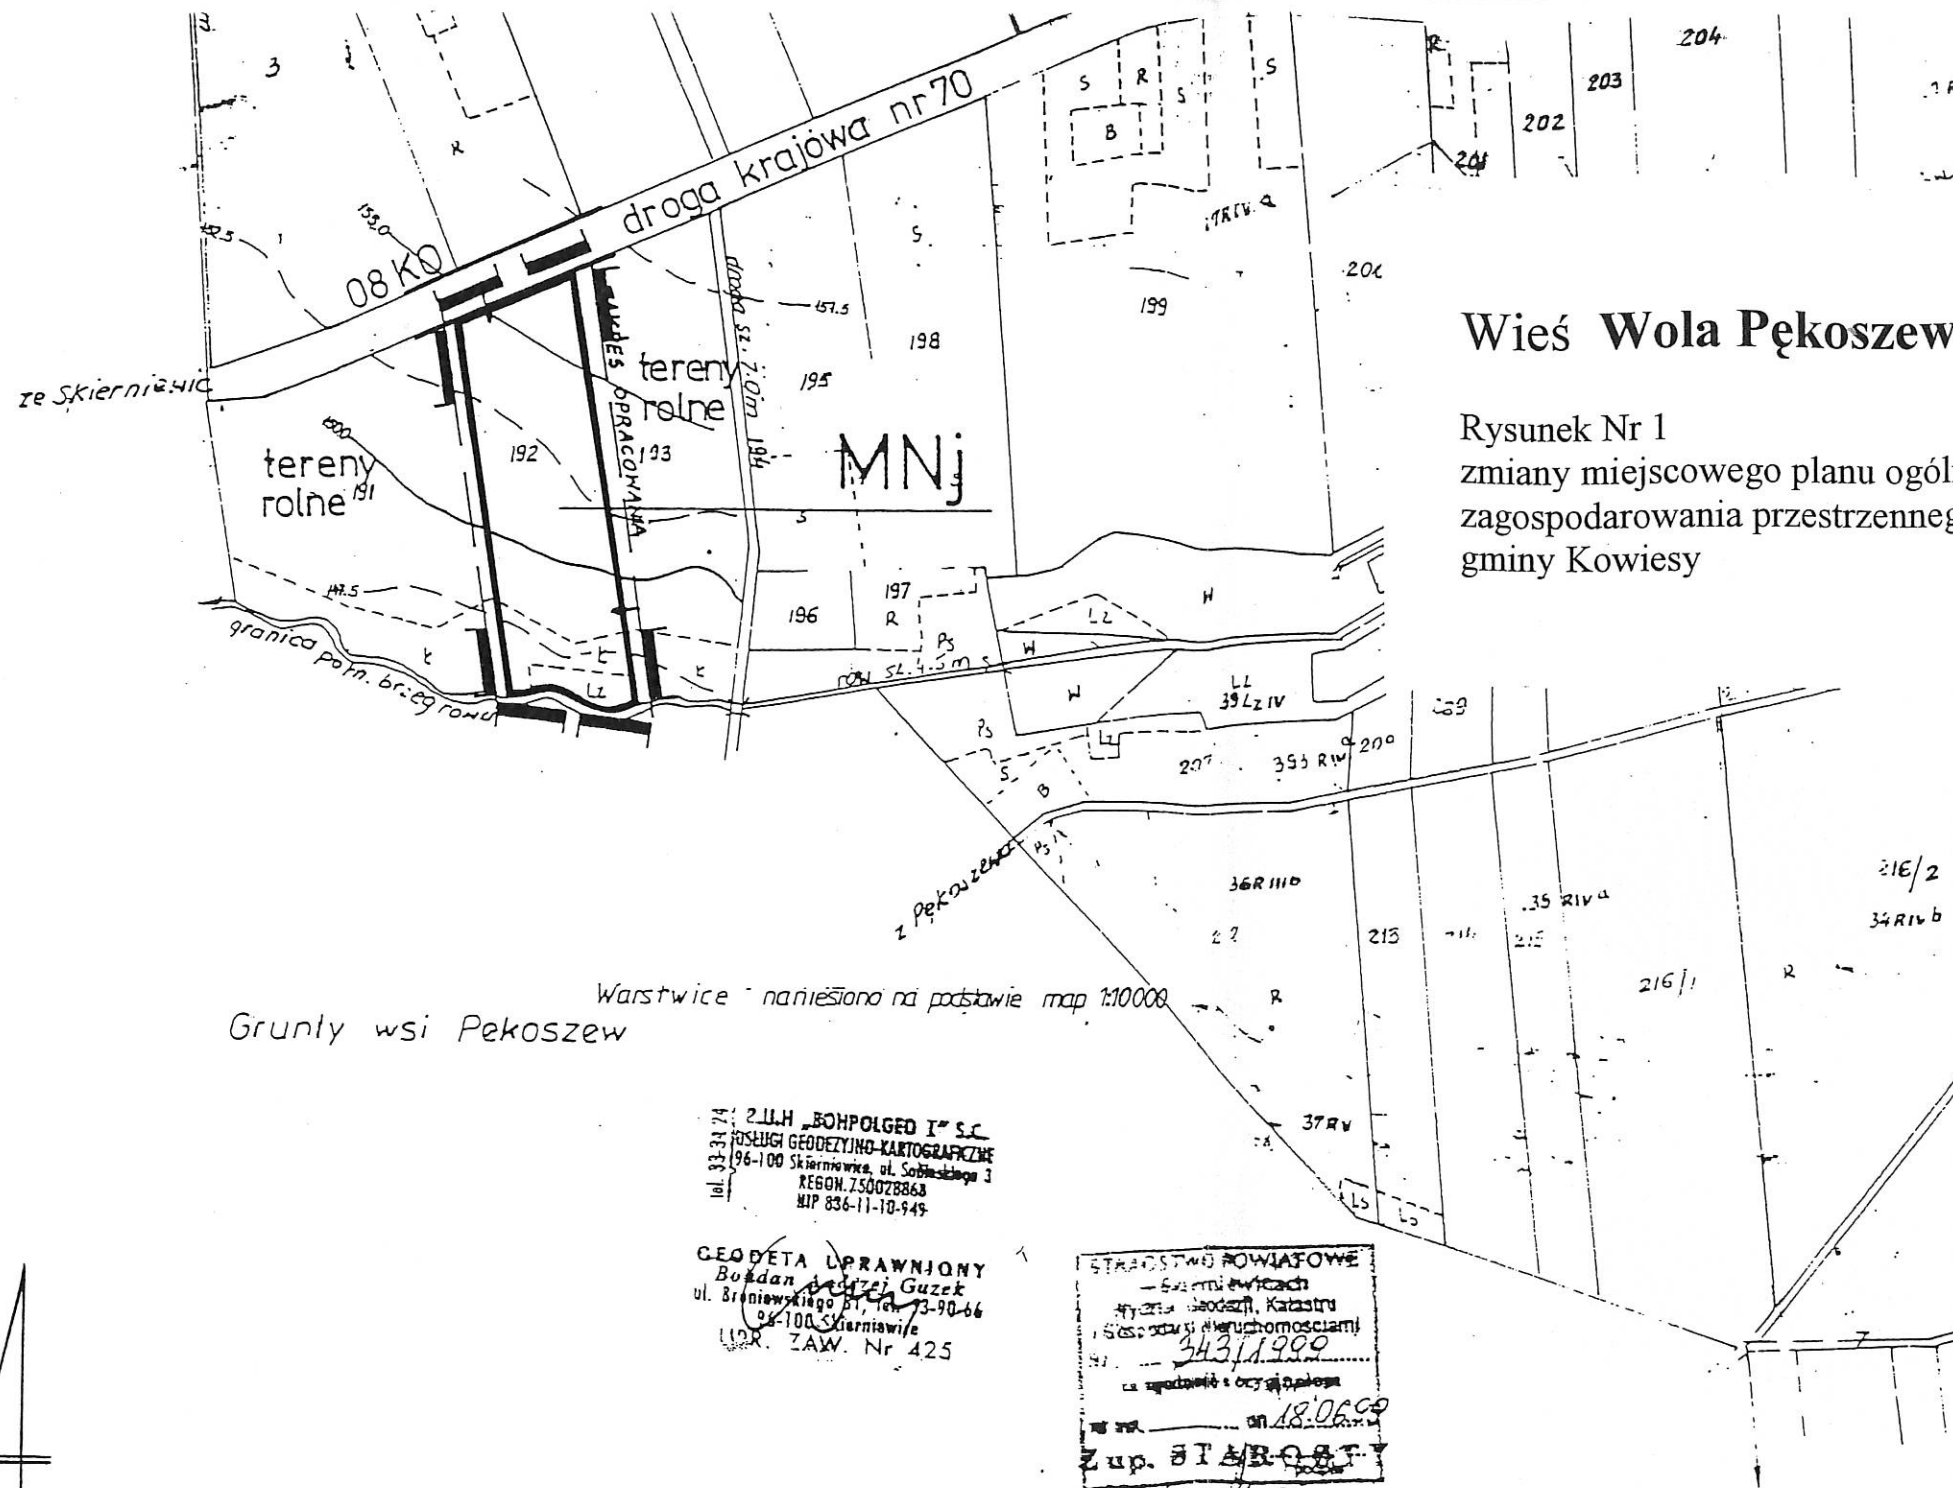

Wieś Wola Pękoszewska

1 : 5000

Rysunek Nr 1
zmiany miejscowego planu ogólnego
zagospodarowania przestrzennego
gminy Kowiesy

Załącznik Nr 1
do Uchwały Nr XXII/120/2000
Rady Gminy w Kowiesach
z dnia 29 grudnia 2000 r.

Warstwiec - naniesiono na podstawie map 1:10000
Grunty wsi Pękoszew

211.H BOHPOLGED I^o S.C.
FABRYKA GEODEZYJNO-KARTOGRAFICZNA
196-100 Skierniewice, ul. Sobieskiego 3
REGON. 1450078868
NIP 836-11-10-949

GEODETA UPRAWNIONY
Bogdan Józef Guzdek
ul. Branieckiego 61, tel. 73-90-66
08-100 Skierniewice
UDR. ZAW. Nr 425

STAROSTWO POWIATOWE
- Skierniewice
Wydział Geodezji, Katastru
i Gospodarki Nieruchomościami
343/1/999
na podstawie: decyzji o pozwoleniu na budowę
z dnia 18.06.99
Z up. STAROSTY

mgr inż. Andrzej Juźwiak
GŁÓWNY SPECJALISTA
Wydział Geodezji, Katastru
i Gospodarki Nieruchomościami

Legenda

- granica obszaru objętego zmianą planu
- linie rozgraniczające tereny o różnych funkcjach
- MNj symbol terenu objętego zmianą planu

MAPA SYTUACYJNO-WYSOKOŚCIOWA
w skali 1:5000

Mapę niniejszą wykonano na podstawie mapy zasadniczej w skali 1:1000, mapy ewidencji gruntów w skali 1:5000 i mapy topograficznej w skali 1:10 000.

woj. łódzkie
pow. skierniewicki
gm. Kowiesy

wieś WOLA PĘKOSZEWSKA