

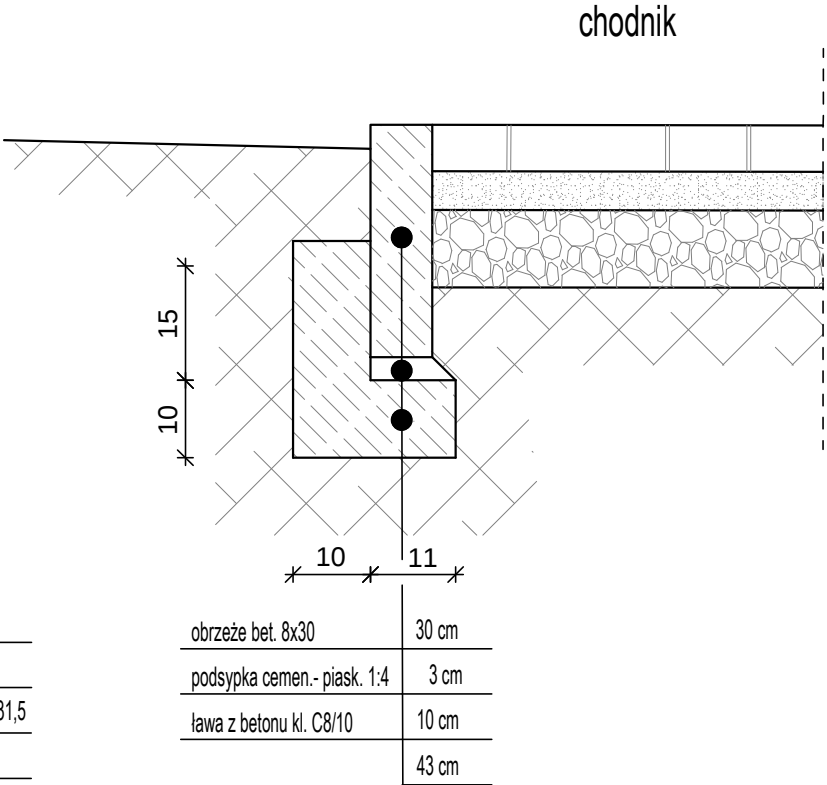


KRAWĘŻNIK ZATOPIONY
NA STYKU NAWIERZCHNI ZJAZDU I ZIELEŃCA
skala 1:10

OBRZEŻE BETONOWE
NA STYKU CHODNIKA I ZIELEŃCA
skala 1:10

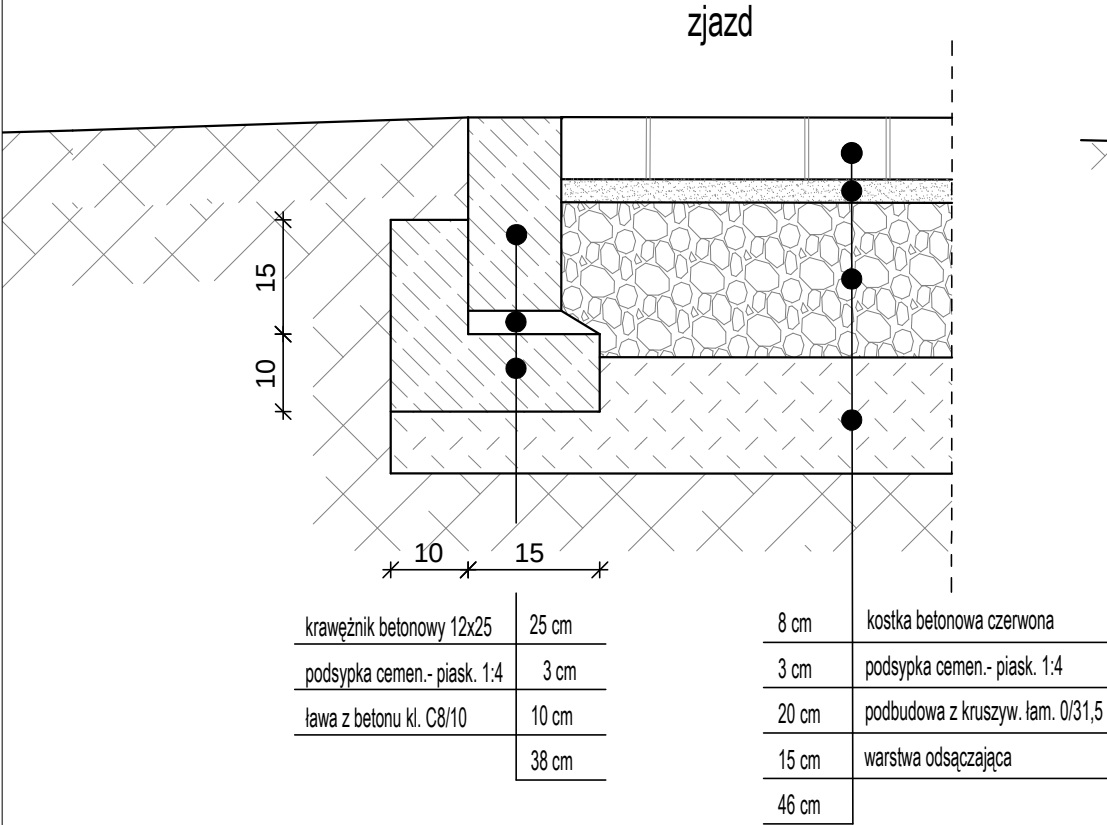

KRAWĘŻNIK BETONOWY
NA STYKU PERONU I JEZDNI
skala 1:10

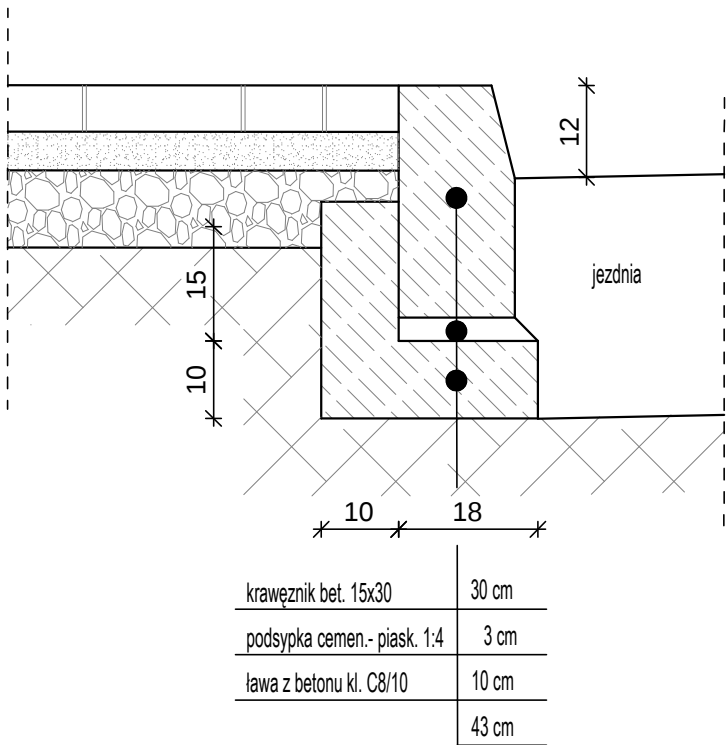

Nazwa opracowania:		
PROJEKT BUDOWLANY		
 Marcin Szewczyk ul. Iwaszkiewicza 4/2 96-100 Skierniewice		Inwestor: Gmina Kowiesy Kowiesy 85 96-111 Kowiesy
Nazwa obiektu: Rozbudowa drogi gminnej Nr 115153E Lisna – Palinek - Chrzczonowice		
Adres inwestycji: gm. Kowiesy pow. skierniewicki woj. łódzkie		
Tytuł rysunku: Szczegóły konstrukcyjne		
Funkcja	Imię i nazwisko	Podpis
BRANŻA DROGOWA		
Projektował:	mgr inż. Marcin Szewczyk upr. bud. nr LOD/2128/POOD/13 do projektowania bez ograniczeń w specjalności drogowej upr. bud nr LOD/2688/OWOD/15 do kierowania robotami budowlanymi bez ograniczeń w specjalności inżynierii drogowej	
Sprawdził:	mgr inż. Stanisław Choiński upr. bud. KBU1a-2126/164/65	
Data:	czerwiec 2016	Skala: 1:10

Stadium
P.B.

Nr
rys.
9