


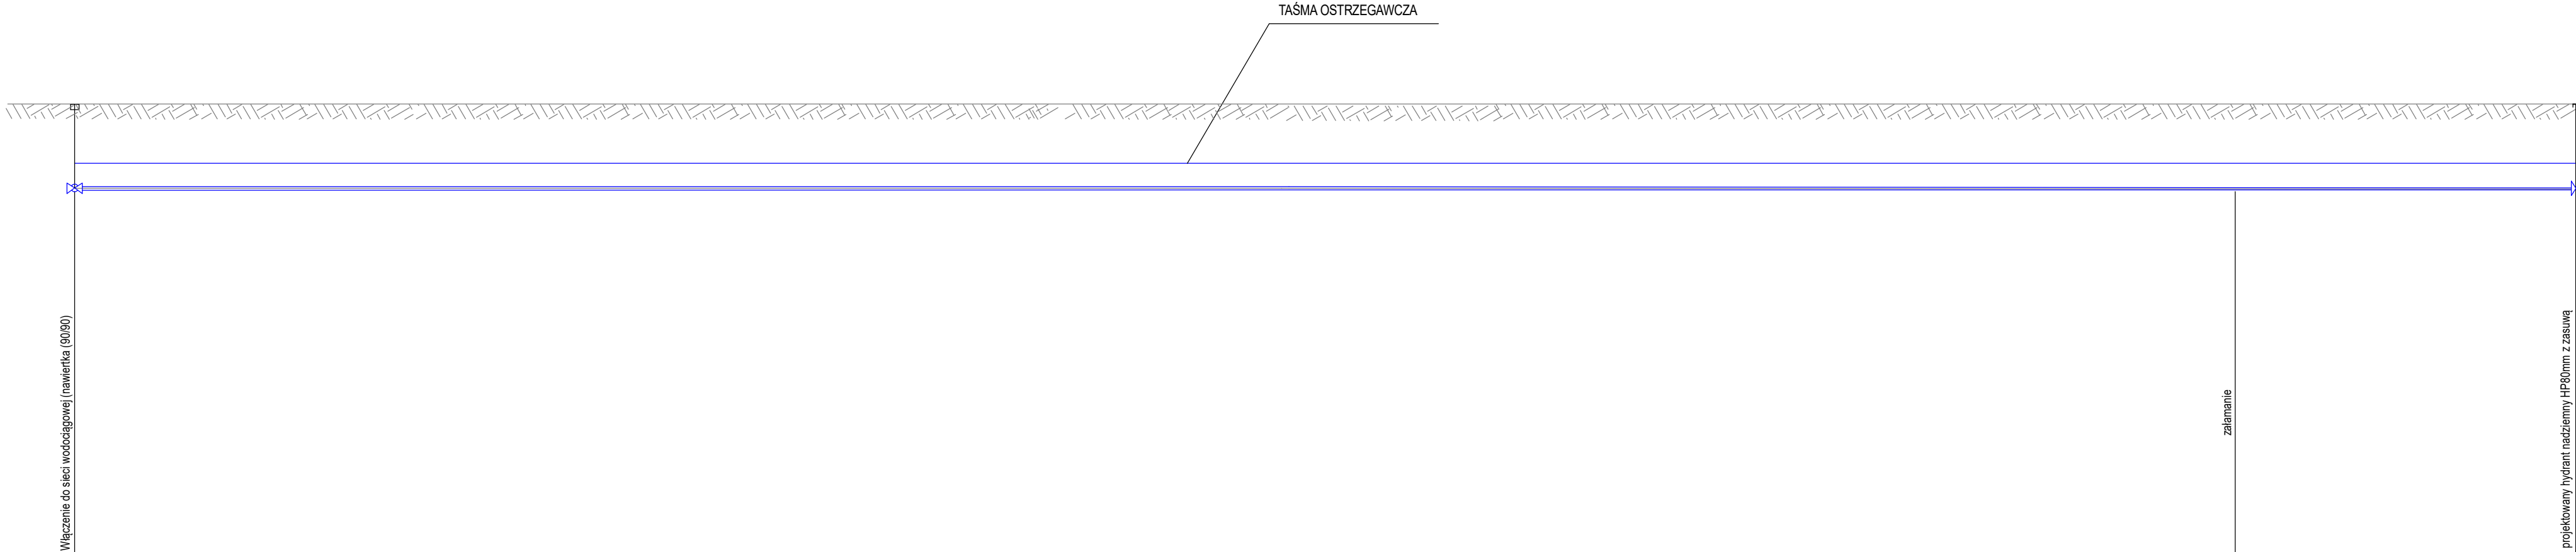

RZĘDNA TERENU ISTN.	170.80		170.80
RZĘDNA OSI RUROCIĄGU	169.00		169.00
ZAGŁĘBIENIE OSI RUROCIĄGU	1.80		1.80
SPADKI, DŁUGOŚCI			
ŚREDNICA, MATERIAŁ		PE D90	PE D90
ODLEGŁOŚCI	0.00	46.30	53.60
PUNKTY CHARAKTERYSTYCZNE	1	2	3

ZASTRZEŻA SIĘ WSZELKIE PRAWA WYNAJĄCE Z USTAWY O PRAWIE AUTORSKIM. RYSUJEK NIE MOŻE BYĆ PRZESYŁANY, KOPIONY, UDUPLIKOWANY LUB OSTATNIONY KOMUNIKOWIEK BEZ ZEZWOLENIA AUTORKIEJ		
TEMAT OPRAĆ.	PRZEBUDOWA SIECI WODOCIĄGOWEJ WRAZ Z HYDRANTEM PODZIEMNYM HP80 POŁOŻONEGO W WOLI PEKOSZEWSKIEJ DZ. NR EW. 162/22, 162/22	
INWESTOR	GMINA KOWIESY KOWIESY 85 96-111 KOWIESY	
ADRES INWEST.	96-111 KOWIESY WOLA PEKOSZEWSKA 72A DZ. NR EW. 162/22, 162/1	
FAZA OPRAĆ.	PROJEKT BUDOWLANY	
TEMAT RYS.	PROFIL SIECI WODOCIĄGOWEJ	
ZESPÓŁ AUTORSKI	MGR INŻ. MARCIN ŁASKA LOD/1625POOS/11	
DATA	SKALA	NUMER RYSUNKU
02.2018	1:100	2