


Elewacje -
inwentaryzacja

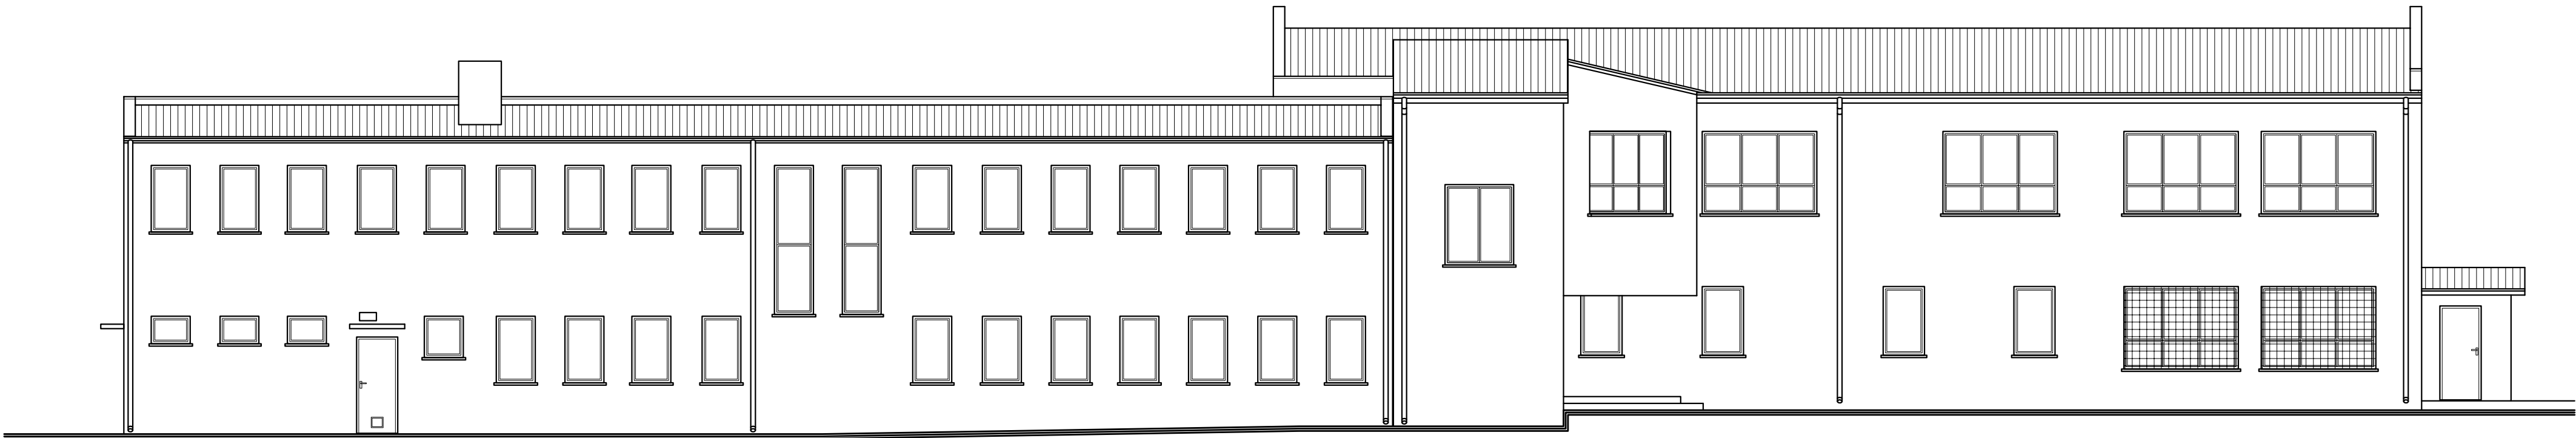

Elewacja wschodnia



Elewacja zachodnia

BM malecbarbara@poczta.onet.pl tel, kom. 602 22 90 70			FIRMA BUDOWLANA I HANDLOWA mgr inż. Barbara MALEC 91 - 020 ŁÓDŹ ul. Inowrocławska 5 m. 61		
TEMAT :			PROJEKT BUDOWLANY ZAMIENNY Rozbudowa i przebudowa budynku szkoły podstawowej (Szkoła Podstawowa im. Kornela Makuszyńskiego)		
LOKALIZACJA:			obrob. 11 KOWIESY, gm. Kowiesy działka nr ew. gr. 110/38, 110/39, 111/5, 111/4, 112/13, 112/15, 112/9, 110/49		
Autor inwentaryzacji:		mgr inż. arch. Małgorzata SUCHORSKA upr. nr 41/R-156/L.OIA/08			
TYTUŁ RYS.:		ELEWACJE - INWENTARYZACJA			
DATA:	KWIECIEŃ 2017 R.	SKALA:	1:100	NR. RYS.:	In-05