
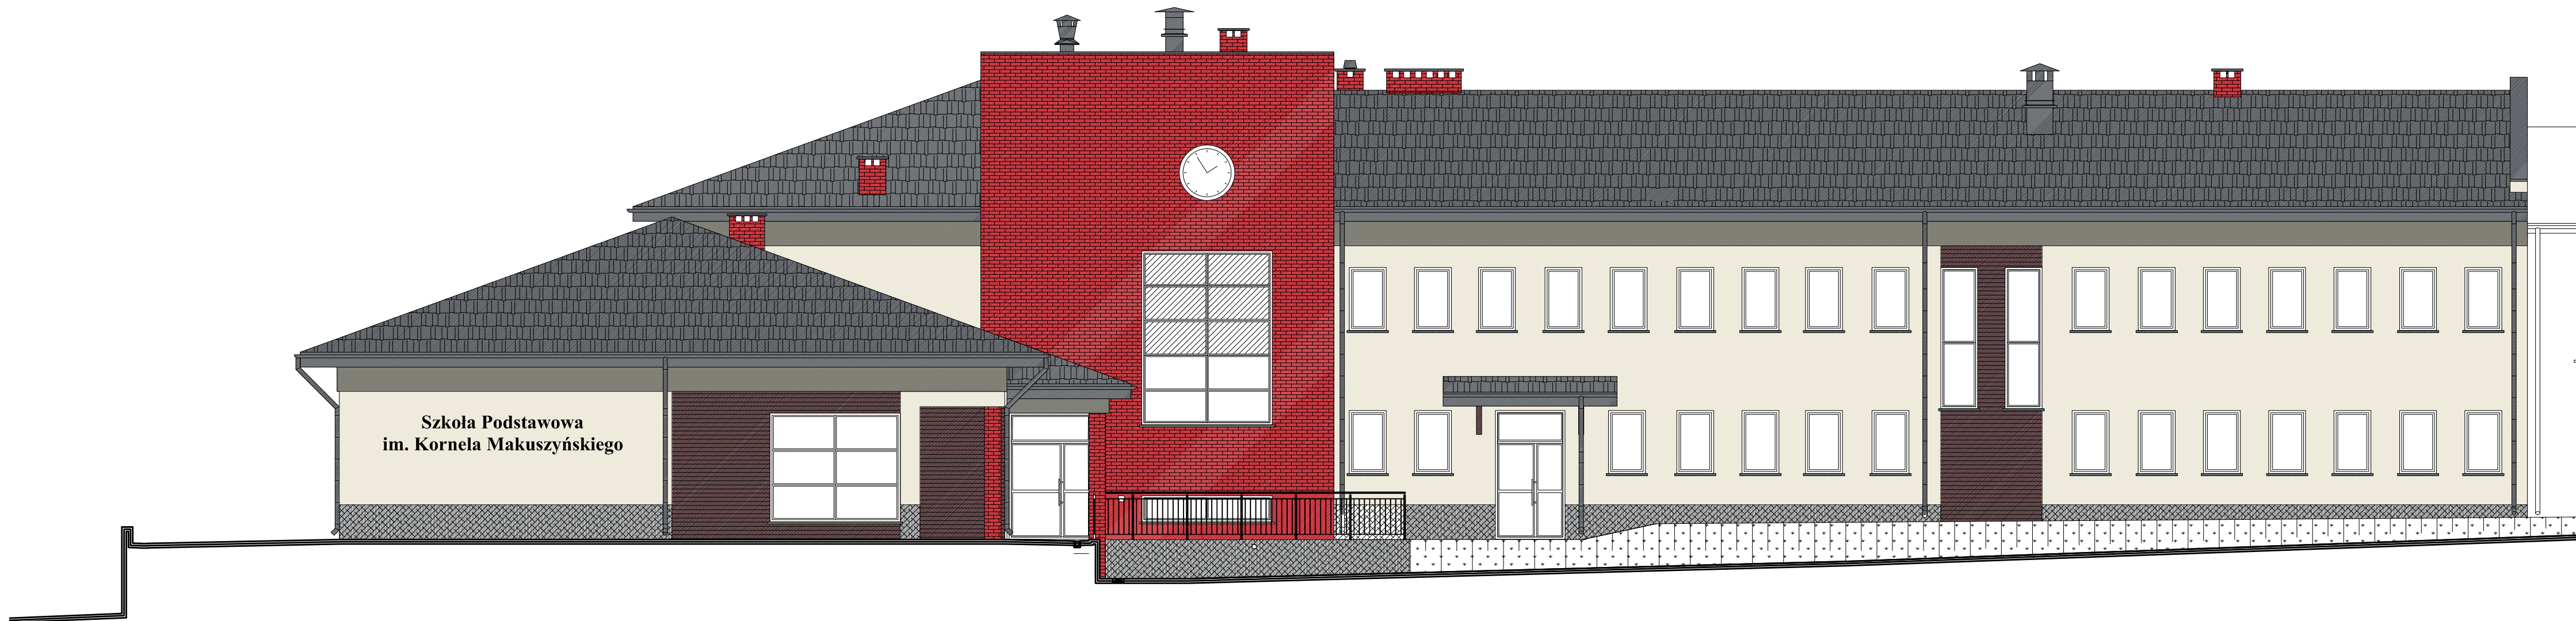


Kolorystyka elewacji

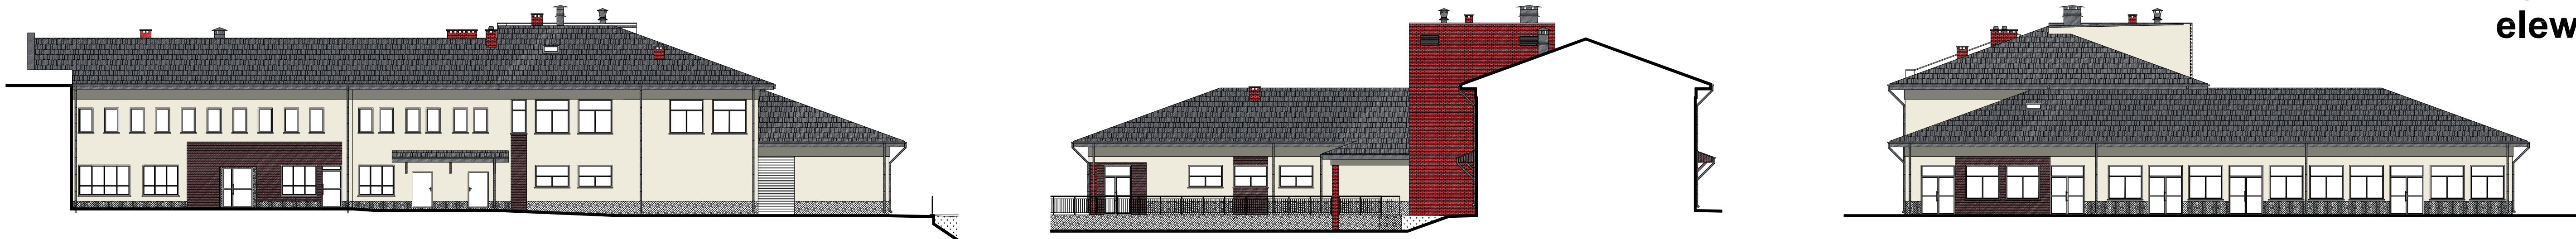

- blacha dachówkowa
- kolor RAL 7024 (szary grafitowy)
- rynny, rury spustowe i obróbki blacharskie - kolor jak dachu
- cegła klinkierowa
- kolor czerwony
- stolarka okienna i drzwiowa
- kolor biały
- balustrady, czerpnie powietrza
- kolor czarny
- wyprawa tynkarska
- kolor RAL 9001 lub zbliżony
- wyprawa tynkarska
- kolor RAL 7023 lub zbliżony
- okładzina elewacyjna, podbitka okapu
- kolor mahoń (imitacja drewna)
- wyprawa mozaikowa
- kolor ciemny szary

Uwaga:
Ostateczną kolorystykę należy uzgodnić z Inwestorem

 malbarcharabara@poczta.onet.pl tel. kom. 602 22 90 70		FIRMA BUDOWLANA I HANDLOWA mgr inż. Barbara MALEC 91 - 020 ŁÓDŹ ul. Inowrocławska 5 m. 61	
TEMAT: PROJEKT BUDOWLANY ZAMIENNY Rozbudowa i przebudowa budynku szkoły podstawowej (Szkoła Podstawowa Im. Kornela Makuszyńskiego)			
LOKALIZACJA:		obrob 11 KOWIESY, gm. Kowiesy działki nr ew. gr. 110/38, 110/39, 111/5, 111/4, 112/13, 112/15, 112/9, 110/49	
PROJEKTANT (architektura):		mgr inż. arch. Małgorzata SUCHORSKA upr. nr 41/R-156/ŁOIA/08	
SPRAWDZAJĄCY (architektura):		mgr inż. arch. Ewa PIECH-GAJ upr. nr 3/R-468/ŁOIA/10	
TYTUŁ RYS.:		KOLORYSTYKA ELEWACJI - wersja 1	
DATA:	KWIECIEŃ 2017 R.	SKALA:	1:100/200
			NR. RYS.:
			A-07