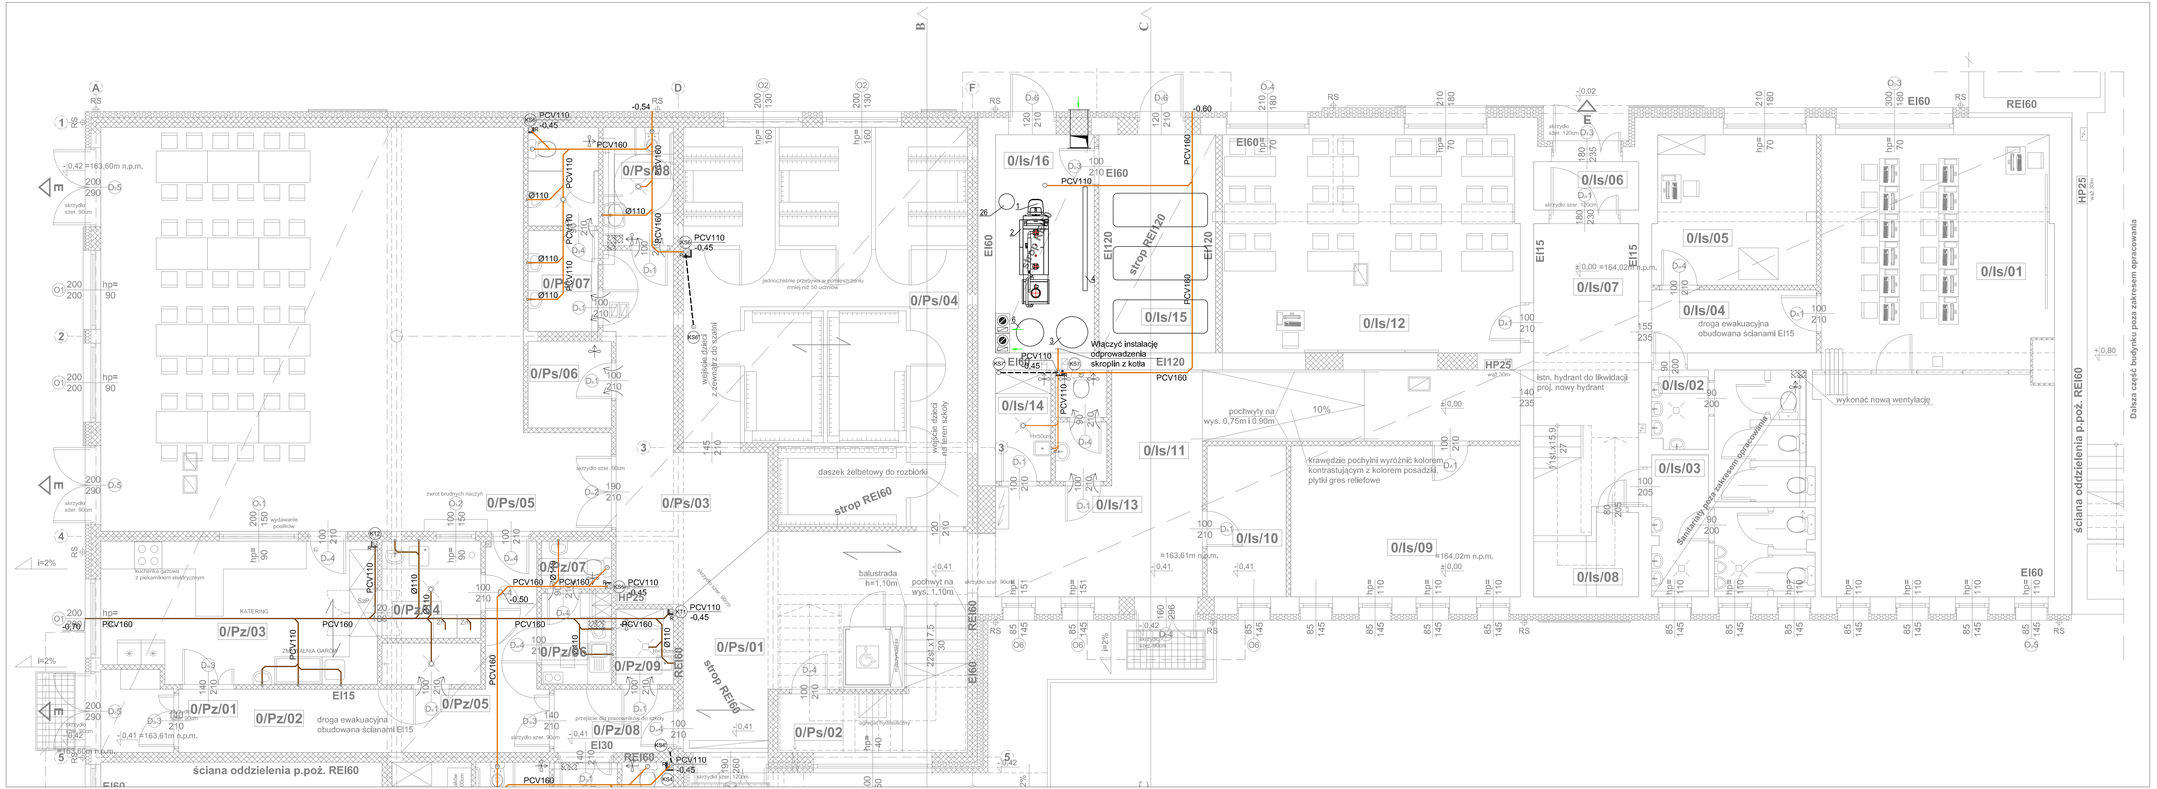

ZAKRES RYSUNKU

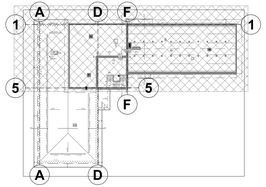

OZNACZENIA

- Instalacja kanalizacji sanitarnej PCVØ160
- Instalacja kanalizacji technologicznej PCVØ160
- Instalacja odpowietrzająca PCVØ110
- KS2 PCV110 -0,45 — Oznaczenie pionów kanalizacji sanitarnej
- KT1 PCV110 -0,45 — Oznaczenie pionów kanalizacji technologicznej
- IR — Rewizja pionu kanalizacyjnego

UWAGI:

- Instalację kanalizacji sanitarnej i technologicznej należy wykonać z rur PCV typoszerej ciężki, zabrania się stosowania rur z rdzeniem spienionym

Jednostka projektowa: WW PROJEKT Wojciech Wolnicki ul. Próchnika 3/28; 97-300 Piotrków Tryb.	Branża: SANITARNA	Stadium: PW
Obiekt budowlany: **PROJEKT BUDOWLANY ZAMIENNY** **Rozbudowa i przebudowa budynku szkoły podstawowej (Szkoła Podstawowa Im. Kornela Makuszyńskiego)**		
Instalacja: PROJEKT ZAMIENNY INSTALACJI SANITARNYCH		
Lokalizacja: obręb 11 KOWIESY, gm. Kowiesy działki nr ew. gr.: 110/38, 110/39, 111/5, 111/4, 112/13, 112/15, 112/9, 110/49	Inwestor: Gmina Kowiesy z siedzibą: Kowiesy 85, 96-111 Kowiesy	
Projektant: mgr inż. Wojciech Wolnicki nr upr. LOD/0236/PWOS/12	Podpis:	
Asystent projektanta: mgr inż. Edyta Śmiałkowska	Podpis:	
Sprawdzający: mgr inż. Bogdan Adamus nr upr. LOD/0235/PWOS/12	Podpis:	
Tytuł rys.: **RZUT PARTERU CZ. 1 INSTALACJA KANALIZACYJNA**		Rysunek nr: 4
Data rozw.: 12.2015.	Zmieniono: 04.2017.	Skala: 1:50