


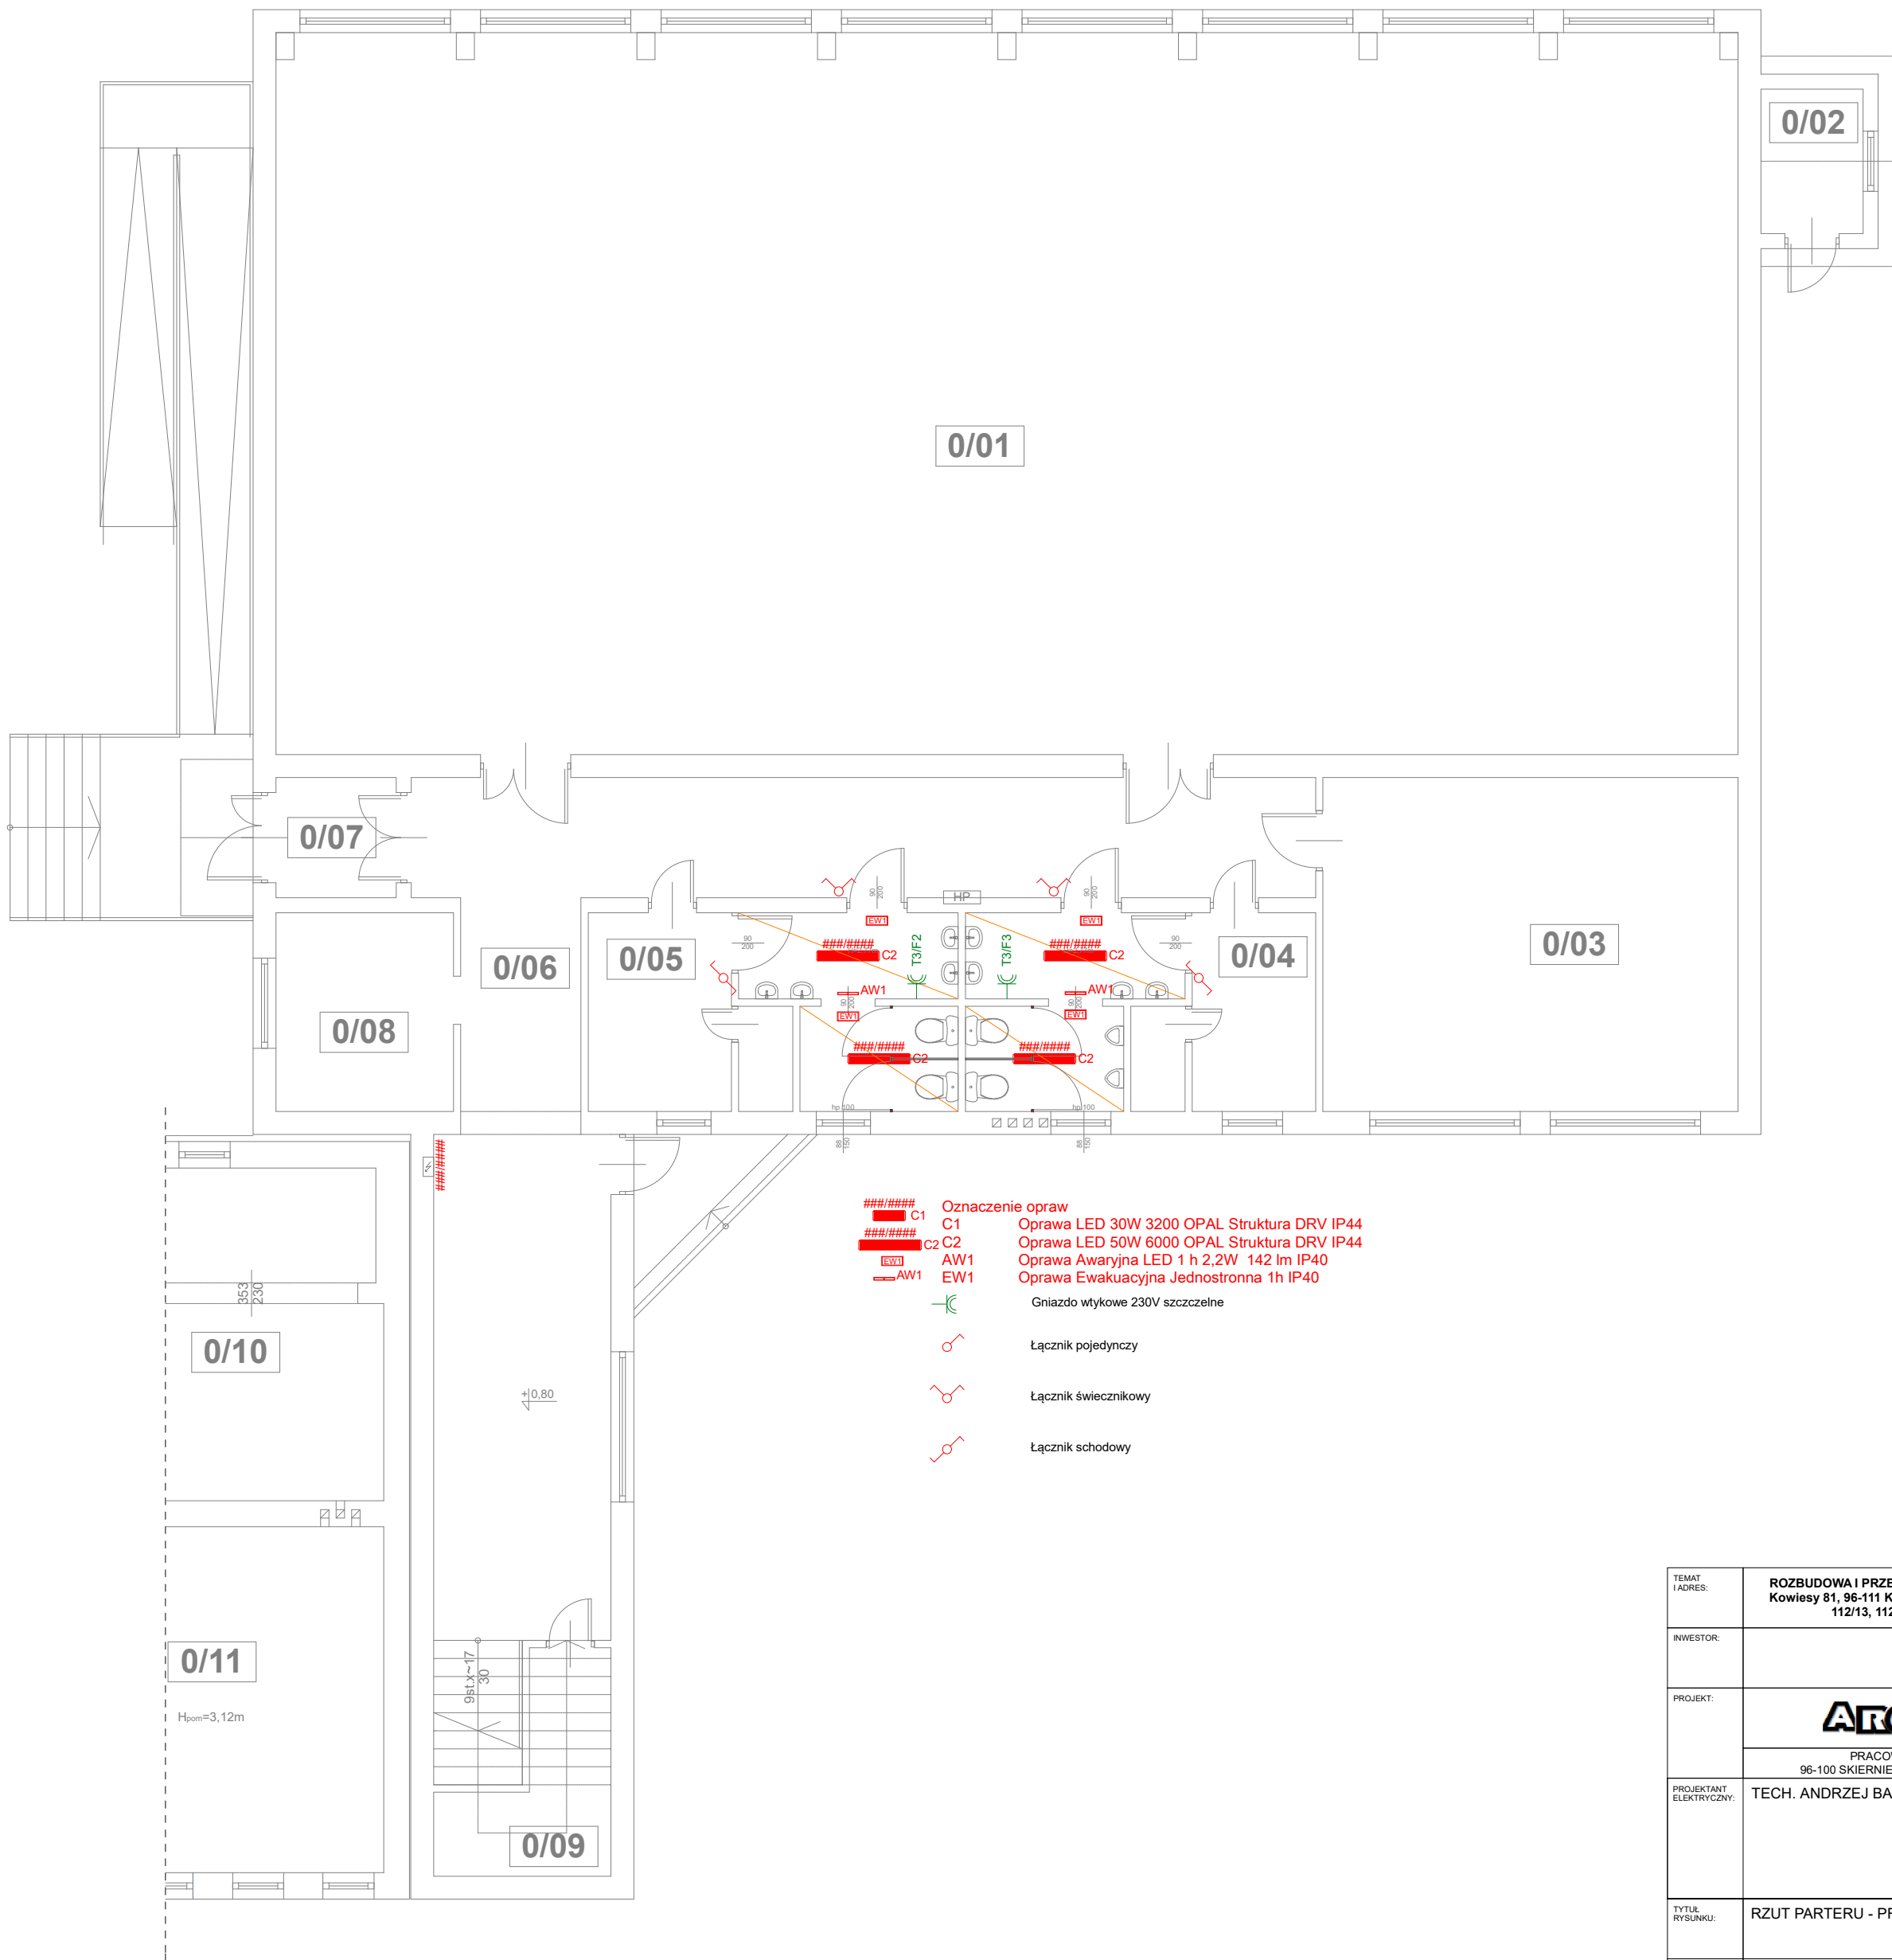

|   |   |   |                       |
|---|---|---|-----------------------|
| TEMAT I ADRES:   | ROZBUDOWA I PRZEBUDOWA BUDYNKU SZKOŁY PODSTAWOWEJ<br>Kowiesy 81, 96-111 Kowiesy, dz. nr ewid. 110/38, 110/39, 111/3, 111/4, 112/13, 112/15, 112/9 i 110/49, obręb 11 Kowiesy |   |                       |
| INWESTOR:   | Gmina Kowiesy<br>Kowiesy 85<br>96-111 Kowiesy   |   |                       |
| PROJEKT:   | <b>ARCHIVISION</b><br>PRACOWNIA PROJEKTOWA "ARCHIVISION"<br>96-100 SKIERNIEWICE, ul. Piłsudskiego 17, tel.: 502 591 447                                                      |   |                       |
| PROJEKTANT ELEKTRYCZNY:   | TECH. ANDRZEJ BARTOSIK   | UPR.NR 4184/Sk-cb<br>W SPECJALNOŚCI<br>INSTALACYJNO-INŻYNIERYJNEJ<br>W ZAKRESIE INSTALACJI<br>ELEKTRYCZNYCH |                       |
| TYTUŁ RYSUNKU:   | RZUT PARTERU - PROJEKT INST. ELEKTRYCZNEJ   |   | NR RYS.:<br><b>E1</b> |
| BRANŻA:   | ELEKTRYCZNA   | SKALA:   | 1:100                 |
| FAZA:   | PROJEKT BUDOWLANY   | DATA:   | STYCZEŃ 2019          |
| WSZELKIE PRAWA DOTYCZĄCE TEGO RYSUNKU SĄ WŁASNOŚCIĄ FIRMY "ARCHIVISION".<br>NINIEJSZY RYSUNEK JEST WYDANY POD WARUNKIEM, IŻ NIE BĘDZIE<br>UDOSTĘPNANY I KOPIOWANY BEZ UZGODNIENIA Z FIRMA "ARCHIVISION". |   |   |                       |