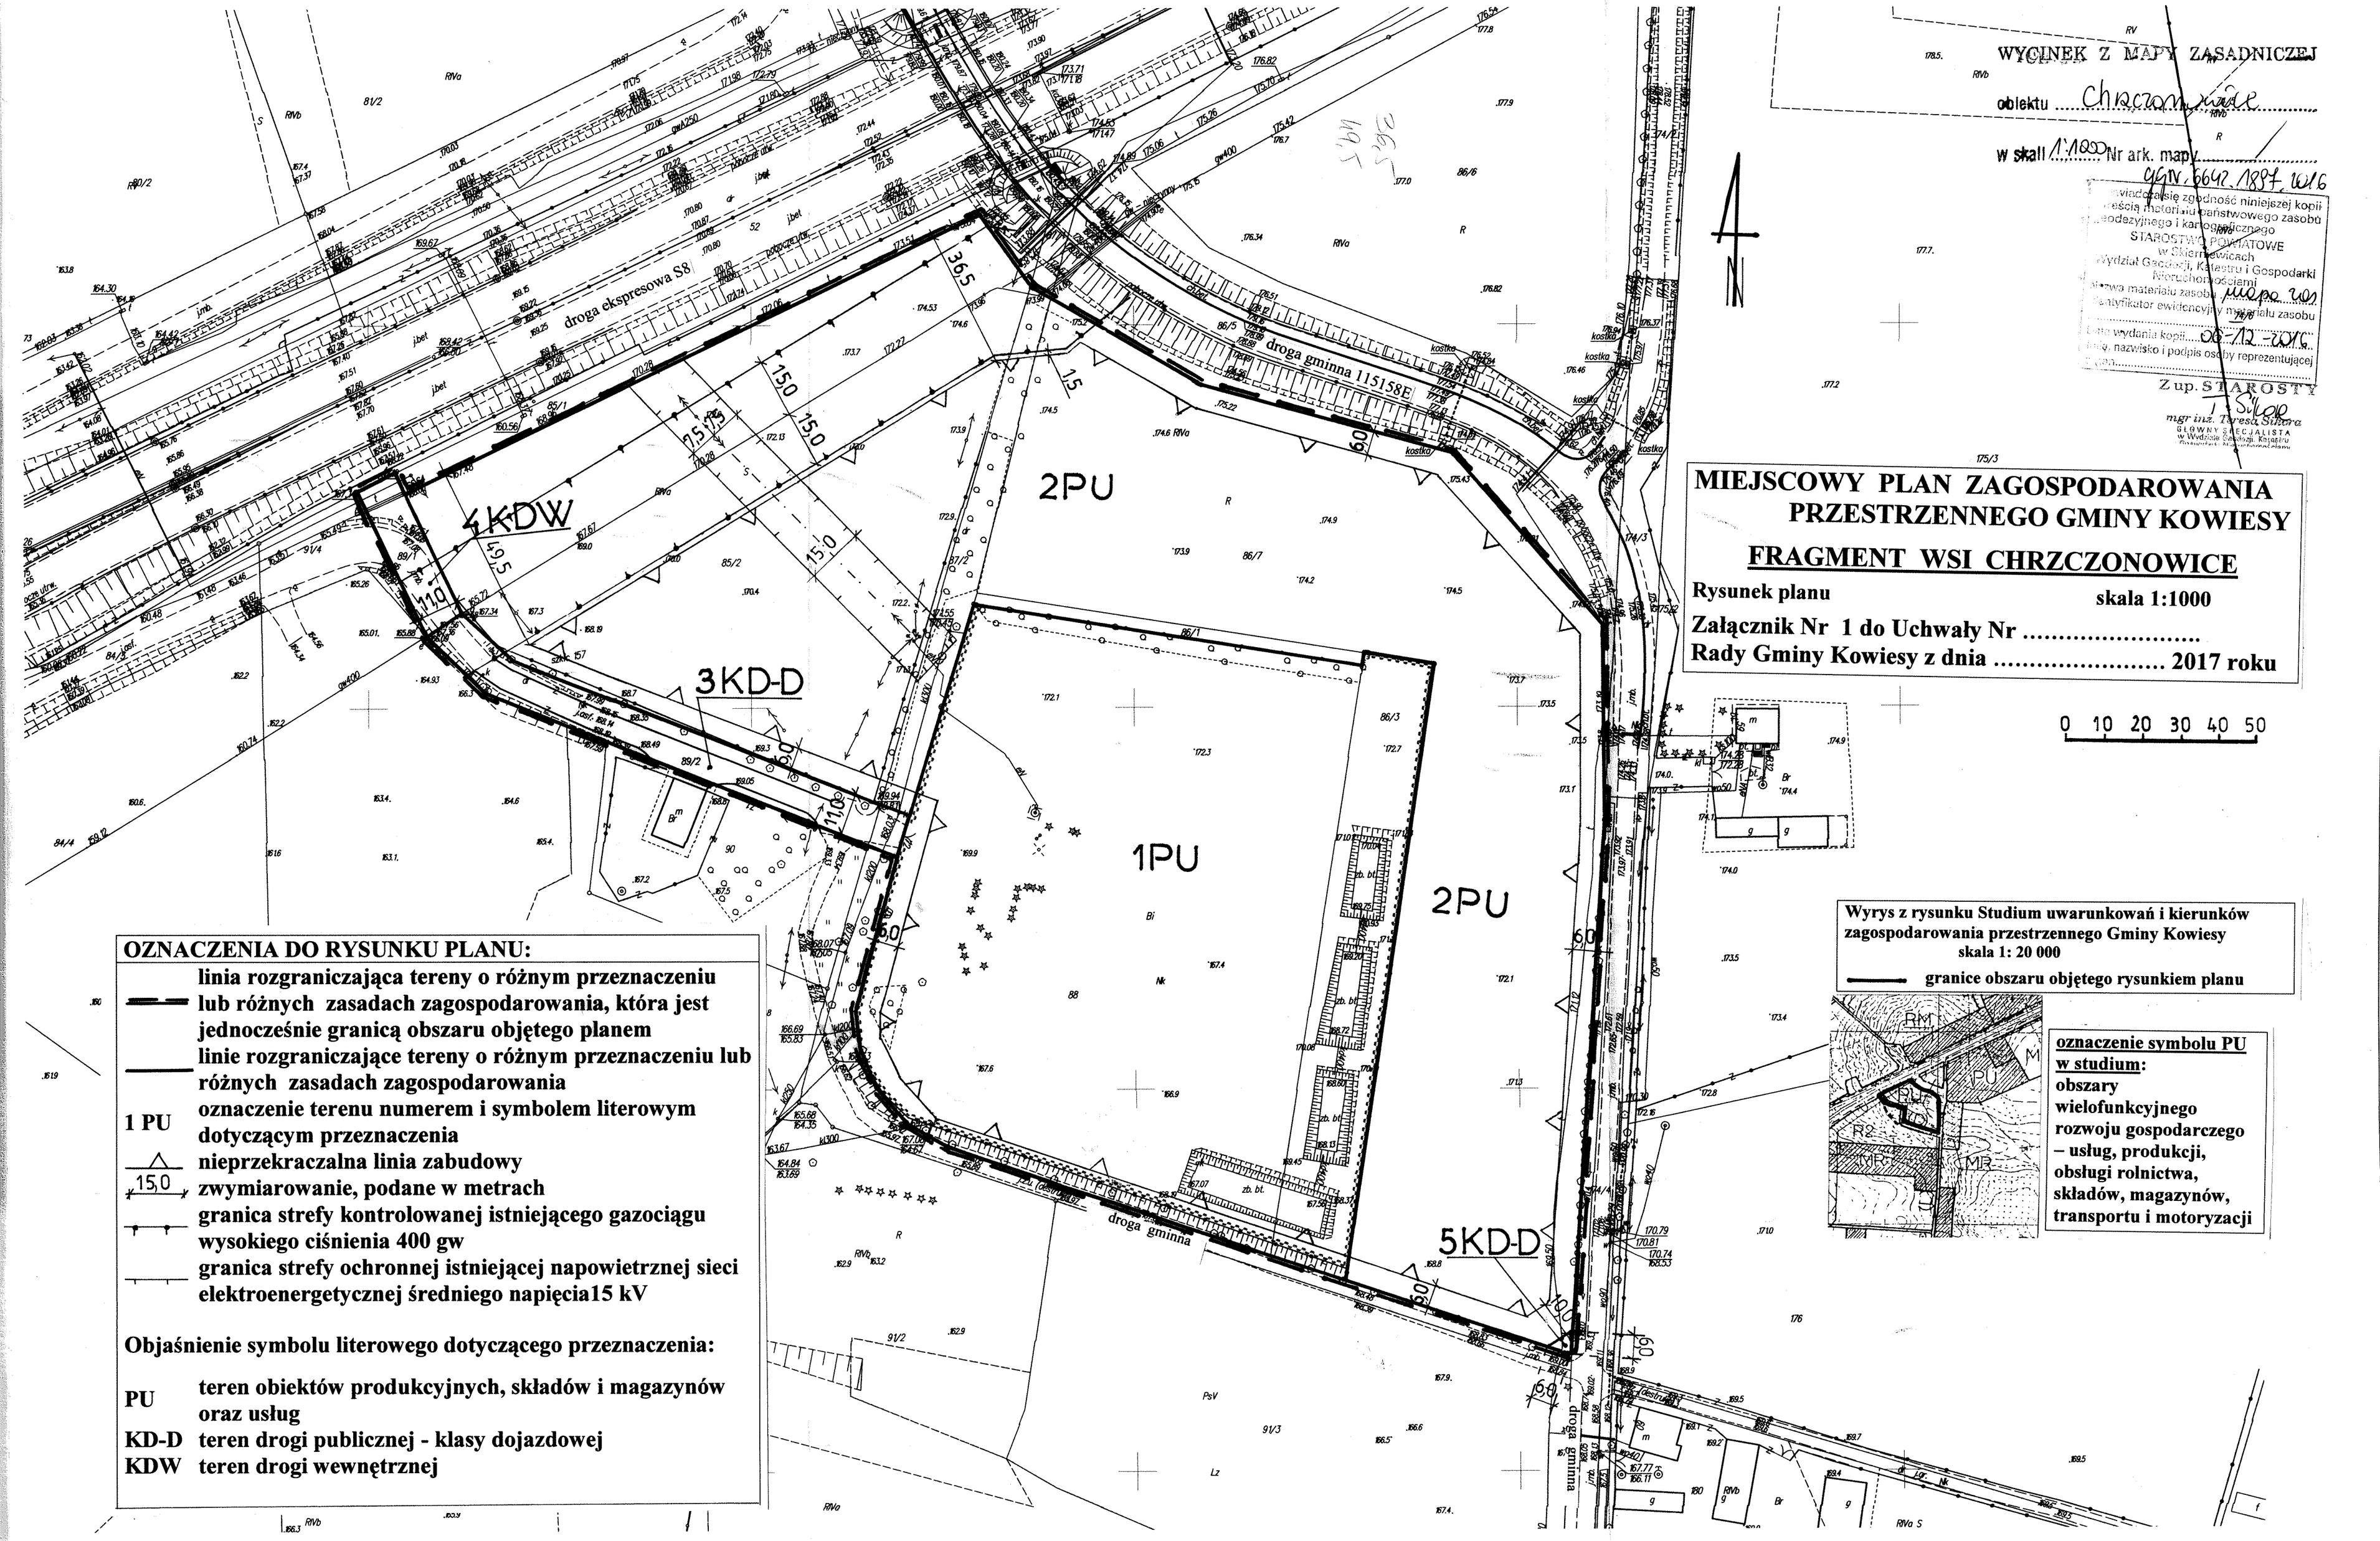

MIEJSCOWY PLAN ZAGOSPODAROWANIA PRZESTRZENNEGO GMINY KOWIESY

FRAGMENT WSI CHRZCZONOWICE

Rysunek planu **skala 1:1000**

Załącznik Nr 1 do Uchwały Nr .....

Rady Gminy Kowiesy z dnia ..... 2017 roku

Wyrys z rysunku Studium uwarunkowań i kierunków zagospodarowania przestrzennego Gminy Kowiesy skala 1: 20 000

granice obszaru objętego rysunkiem planu

oznaczenie symbolu PU w studium:
obszary wielofunkcyjnego rozwoju gospodarczego – usług, produkcji, obsługi rolnictwa, składów, magazynów, transportu i motoryzacji

OZNACZENIA DO RYSUNKU PLANU:

- **linia rozgraniczająca tereny o różnym przeznaczeniu lub różnych zasadach zagospodarowania, która jest jednocześnie granicą obszaru objętego planem**
- **linie rozgraniczające tereny o różnym przeznaczeniu lub różnych zasadach zagospodarowania**
- **1 PU** **oznaczenie terenu numerem i symbolem literowym dotyczącym przeznaczenia**
- **nieprzekraczalna linia zabudowy**
- **15,0** **zwymiarowanie, podane w metrach**
- **granica strefy kontrolowanej istniejącego gazociągu wysokiego ciśnienia 400 gw**
- **granica strefy ochronnej istniejącej napowietrznej sieci elektroenergetycznej średniego napięcia15 kV**

Objaśnienie symbolu literowego dotyczącego przeznaczenia:

PU	**teren obiektów produkcyjnych, składów i magazynów oraz usług**
KD-D	**teren drogi publicznej - klasy dojazdowej**
KDW	**teren drogi wewnętrznej**