


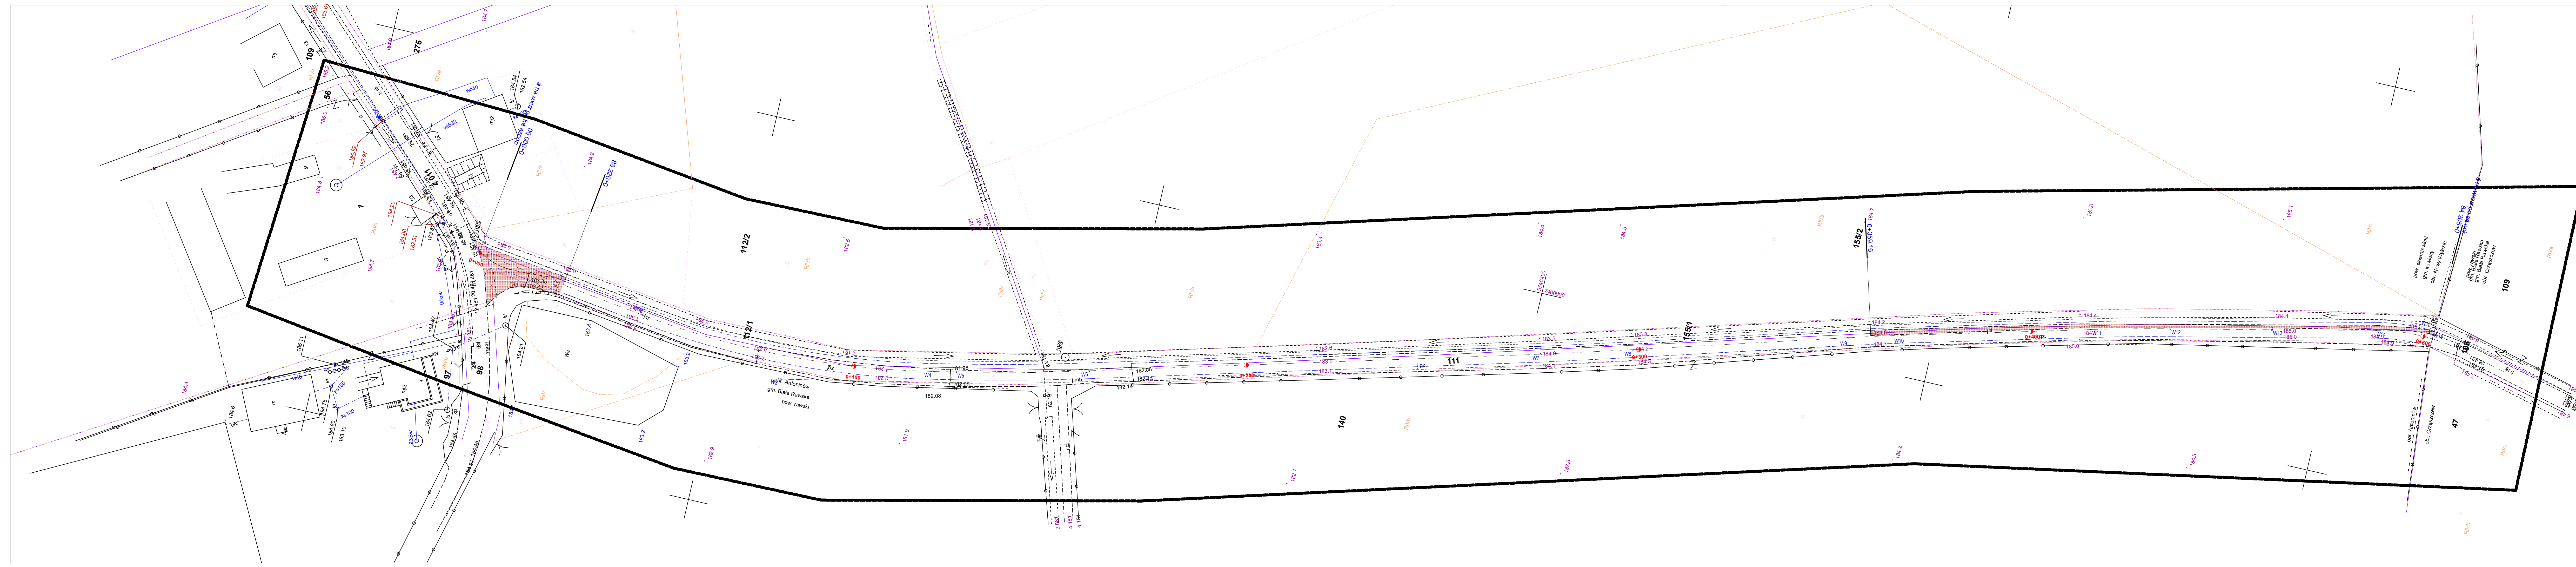

MAPA DO CELÓW PROJEKTOWYCH

Skala 1 : 1000

Województwo: łódzkie
Powiat: skierniewicki
Jedn. ewid. : 101504.2 Kowiesy
Obręb: 0015 NOWY WYLEZIN
Działka nr 111, 112/1, 155/1
GGN.6640.1.781.2017

Układ współrzędnych prostokątnych płaskich „2000”
Układ wysokościowy „Kronsztadt 60”

Przedstawiona sytuacja w zakresie opracowania oznaczonym linią przerywaną jest zgodna ze stanem faktycznym na gruncie na dzień 04.07.2017 r.

Nie wykazuje się istnienia w terenie innych nie wykazanych na niniejszej mapie urządzeń podziemnych, które nie były zgłoszone do inwentaryzacji.

Granice działek nr 112/1 i 155/1 zostały określone z wymaganą dokładnością pomiaru. Pozostałe granice działek nie są ustalone. W wyniku postępowania rozgraniczeniowego lub ustalenia granic, granice działek i ich powierzchnie mogą ulec zmianie.

Mapę wykonano bez ustalenia obciążeń służebnościami gruntowymi.

WYKONAWCA:
USŁUGI GEODEZYJNO-KARTOGRAFICZNE
mgr inż. GRAŻYNA KAMIŃSKA
96-100 Skierniewice, ul. Trzebińska 78
tel. (0-46) 832-12-15, (0-461) 28-93-47
NIP 832-101-18-17 REGON 760374442
wp. MSRB nr 13251

GEODETA UPRAWNIENY
mgr inż. Ciriuzyna Kamińska
upr. MGPIB nr 13251

Skierniewice dn. 05.07.2017 r.

LEGENDA:

- granica własności
- istniejąca krawędź
- krawędź projektowanej jezdni
- elementy do rozbiórki

SKICZ ORIENTACJI

SKALA 1:25 000

powiadamia się, że niniejszy dokument został opracowany w wyniku prac geodezyjnych i kartograficznych, których rezultatem jest opracowanie techniczne wpisany do ewidencji materiałów państwowego zasobu geodezyjnego i kartograficznego

STAROSTA SKIERNIEWICKI

Identyfikator ewidencyjny materiału zasobu - operatu technicznego
P.1015.2017.761

Data wpisania operatu technicznego do ewidencji materiałów zasobu: 21.07.2017

Imię, nazwisko i podpis osoby reprezentującej organ: Z.B.P. S. KOSTY

mgr inż. Grażyna Kamińska
STAROSTA SPECJALISTA
w Wydziale Geodezji, Katastru i Gospodarki Nieruchomościami

NAZWA OBIEKTU: PRZEBUDOWA DROGI WEWNĘTRZNEJ		
ADRES OBIEKTU: NOWY WYLEZIN 96-111 KOWIESY		
Imię i nazwisko:	Nr i specjalność uprawnień	Podpis
Projektował: mgr inż. Marcin Szewczyk LOD/2126/POOD/13 do projektowania w specjalności drogowej		
Projektował: mgr inż. Wioletta Krawczyk		
INWESTOR: Gmina Kowiesy		
TYTUŁ RYSUNKU: ROBOTY ROZBIÓRKOWE		
Data	Skala	Nr rys.
SIERPIEŃ 2017	1: 500	04