


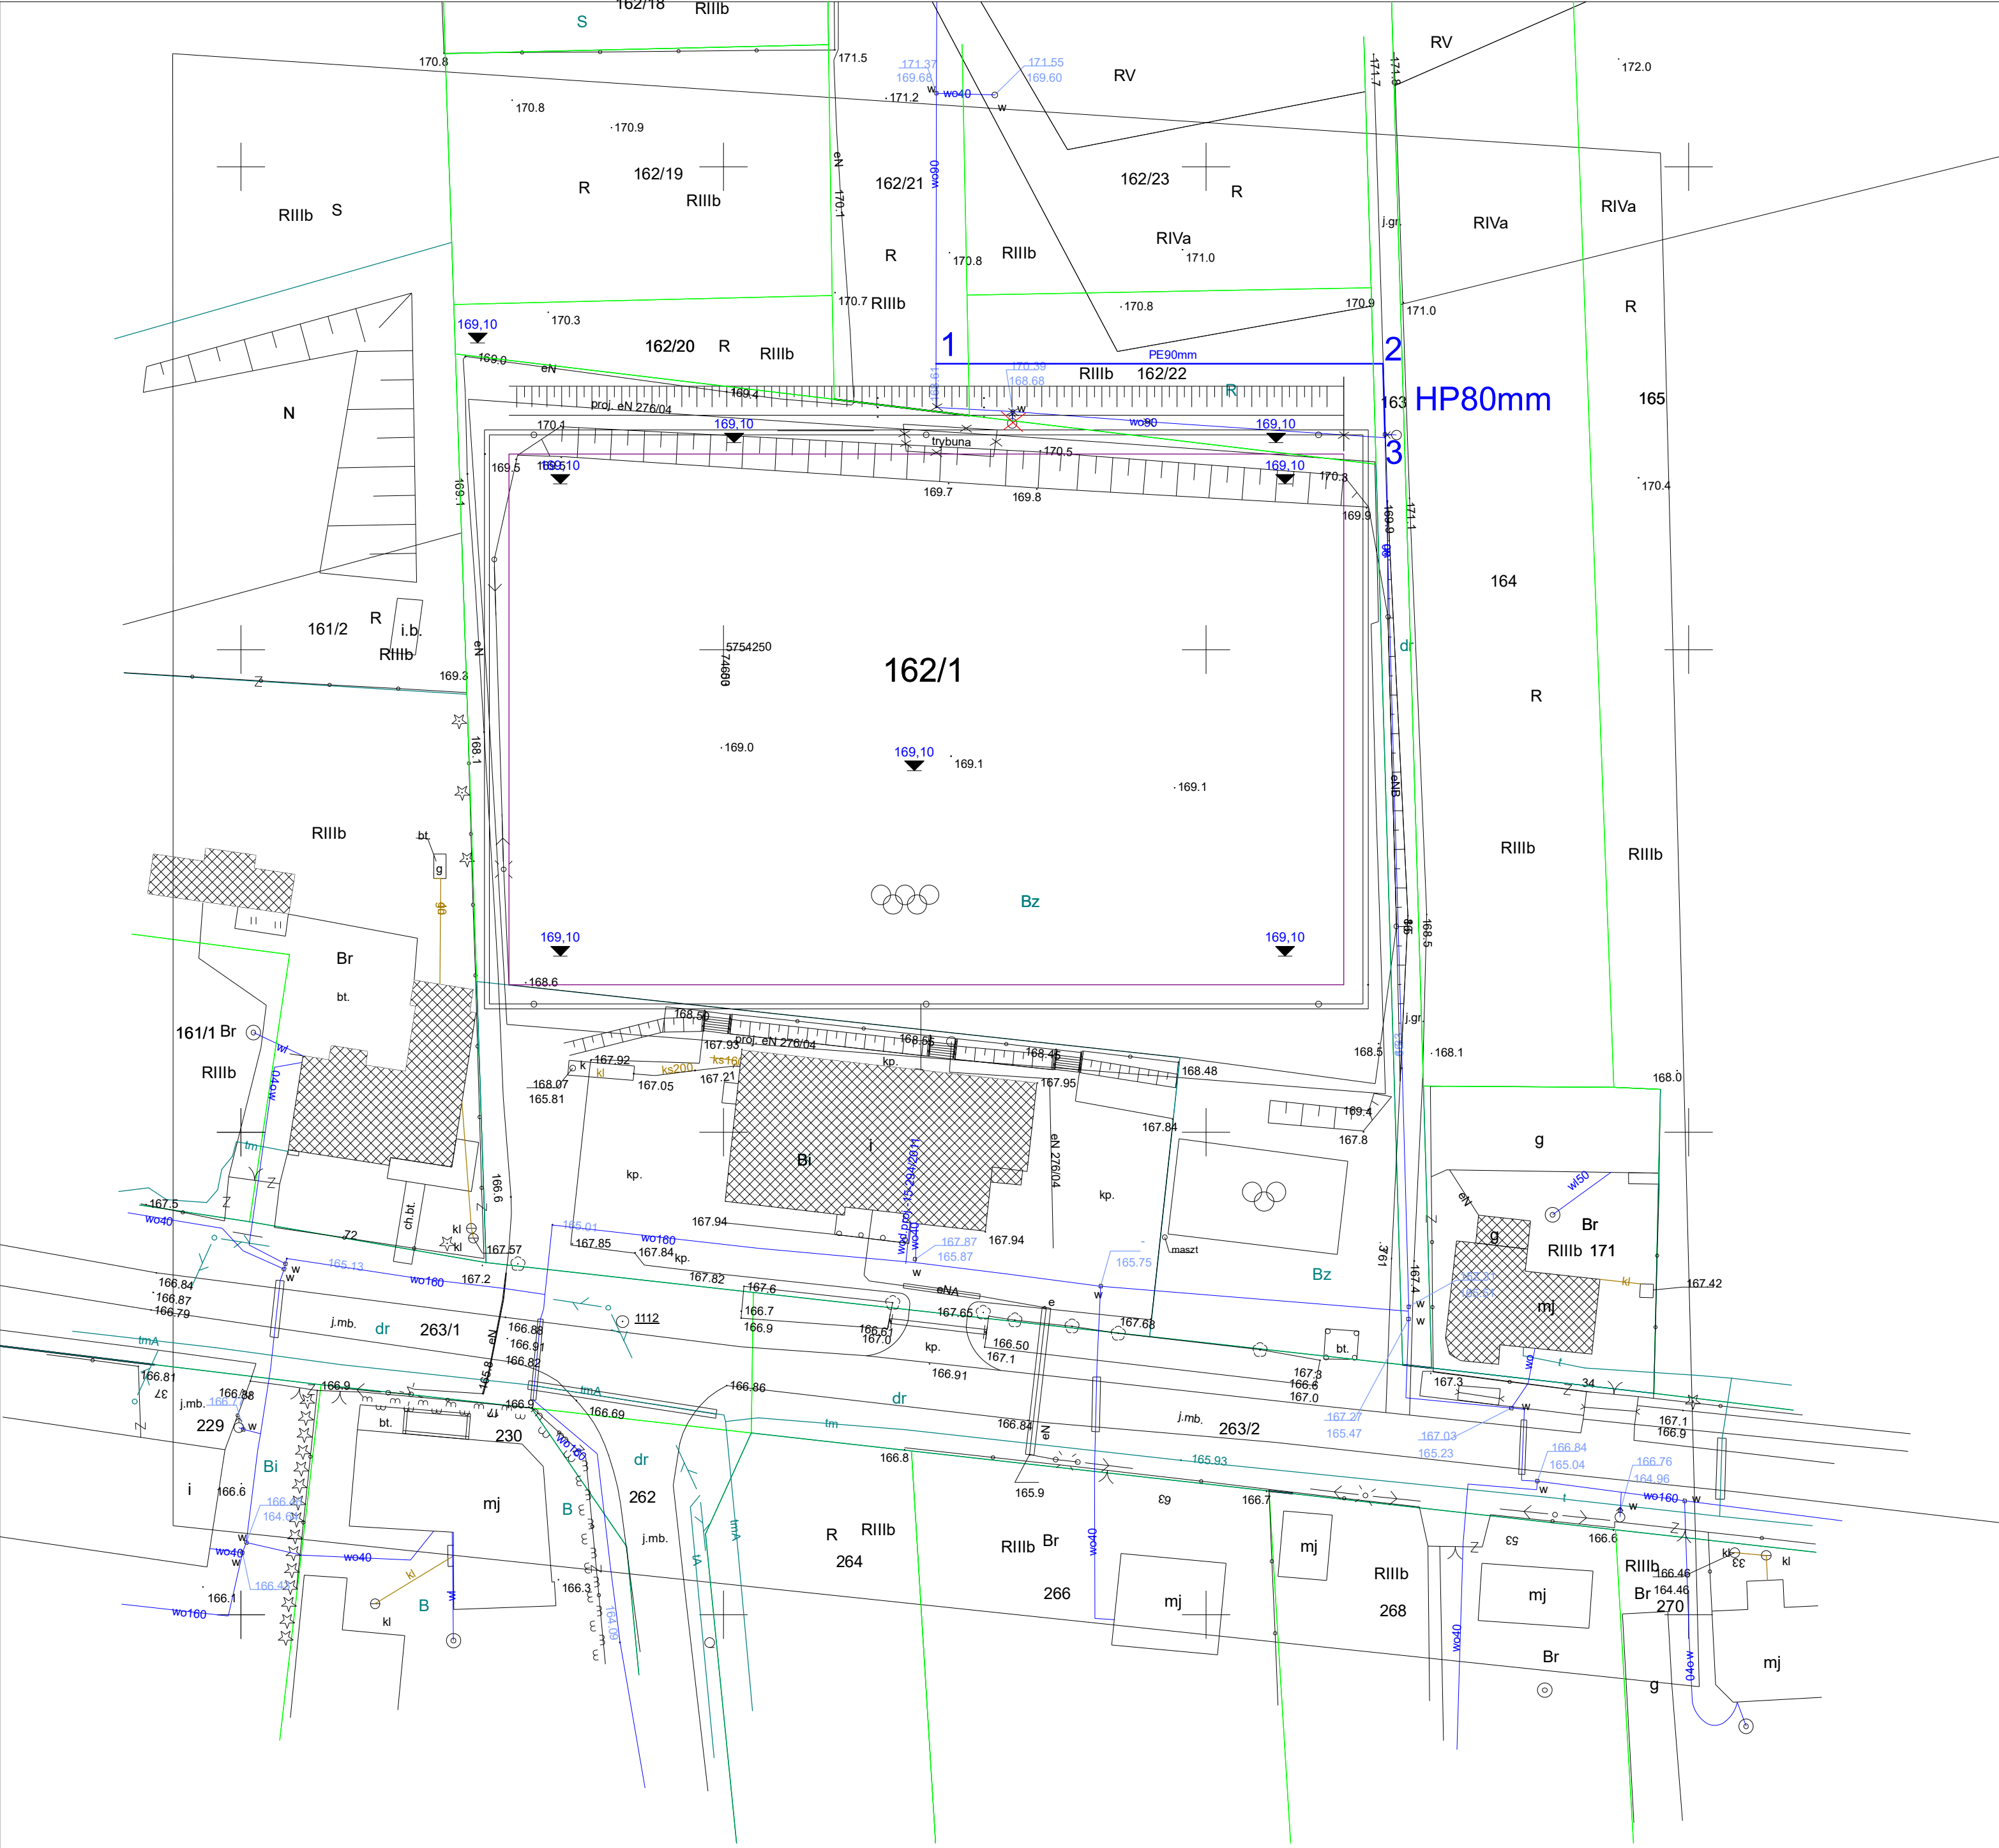

ZASTRZEGA SIĘ WSZELKIE PRAWA WYNIKAJĄCE Z USTAWY O PRAWIE AUTORSKIM. RYSUNEK NINIEJSZY NIE MOŻE BYĆ PRZERYŚLOWANY, KOPIOWANY, UZUPEŁNIANY LUB ODSTĄPIONY KOMUKOLWIEK BEZ PISEMNEJ ZGODY JEDNOSTKI AUTORSKIEJ.

TEMAT OPRAC.	PRZEBUDOWA SIECI WODOCIĄGOWEJ WRAZ Z HYDRANTEM PODZIEMNYM HP80 POŁOŻONEGO W WOLI PĘKOSZEWSKIEJ DZ. NR EW. 162/22, 162/1		
INWESTOR	GMINA KOWIESY KOWIESY 85 96-111 KOWIESY		
ADRES INWEST.	96-111 KOWIESY WOLA PĘKOSZEWSKA 72A DZ. NR EW. 162/1, 162/22		
FAZA OPRAC.	PROJEKT BUDOWLANY		
TEMAT RYS.	PLAN ZAGOSPODAROWANIA TERENU- PRZEBUDOWA SIECI WODOCIĄGOWEJ		
ZESPÓŁ AUTORSKI	MGR INŻ. MARCIN ŁASKA LOD/1625/POOS/11		
DATA	SKALA	NUMER RYSUNKU	
02.2018	1:500	1	

LEGENDA:

DANE WYJŚCIOWE

- granica działki
- istniejące budynki

PROJEKT

- projektowana przebudowa wodociągu

1- kolano PE90mm

2- kolano PE90mm

3- Hydrant HP80mm podziemny

wpięcie do istniejącego wodociągu

hydrant do likwidacji