



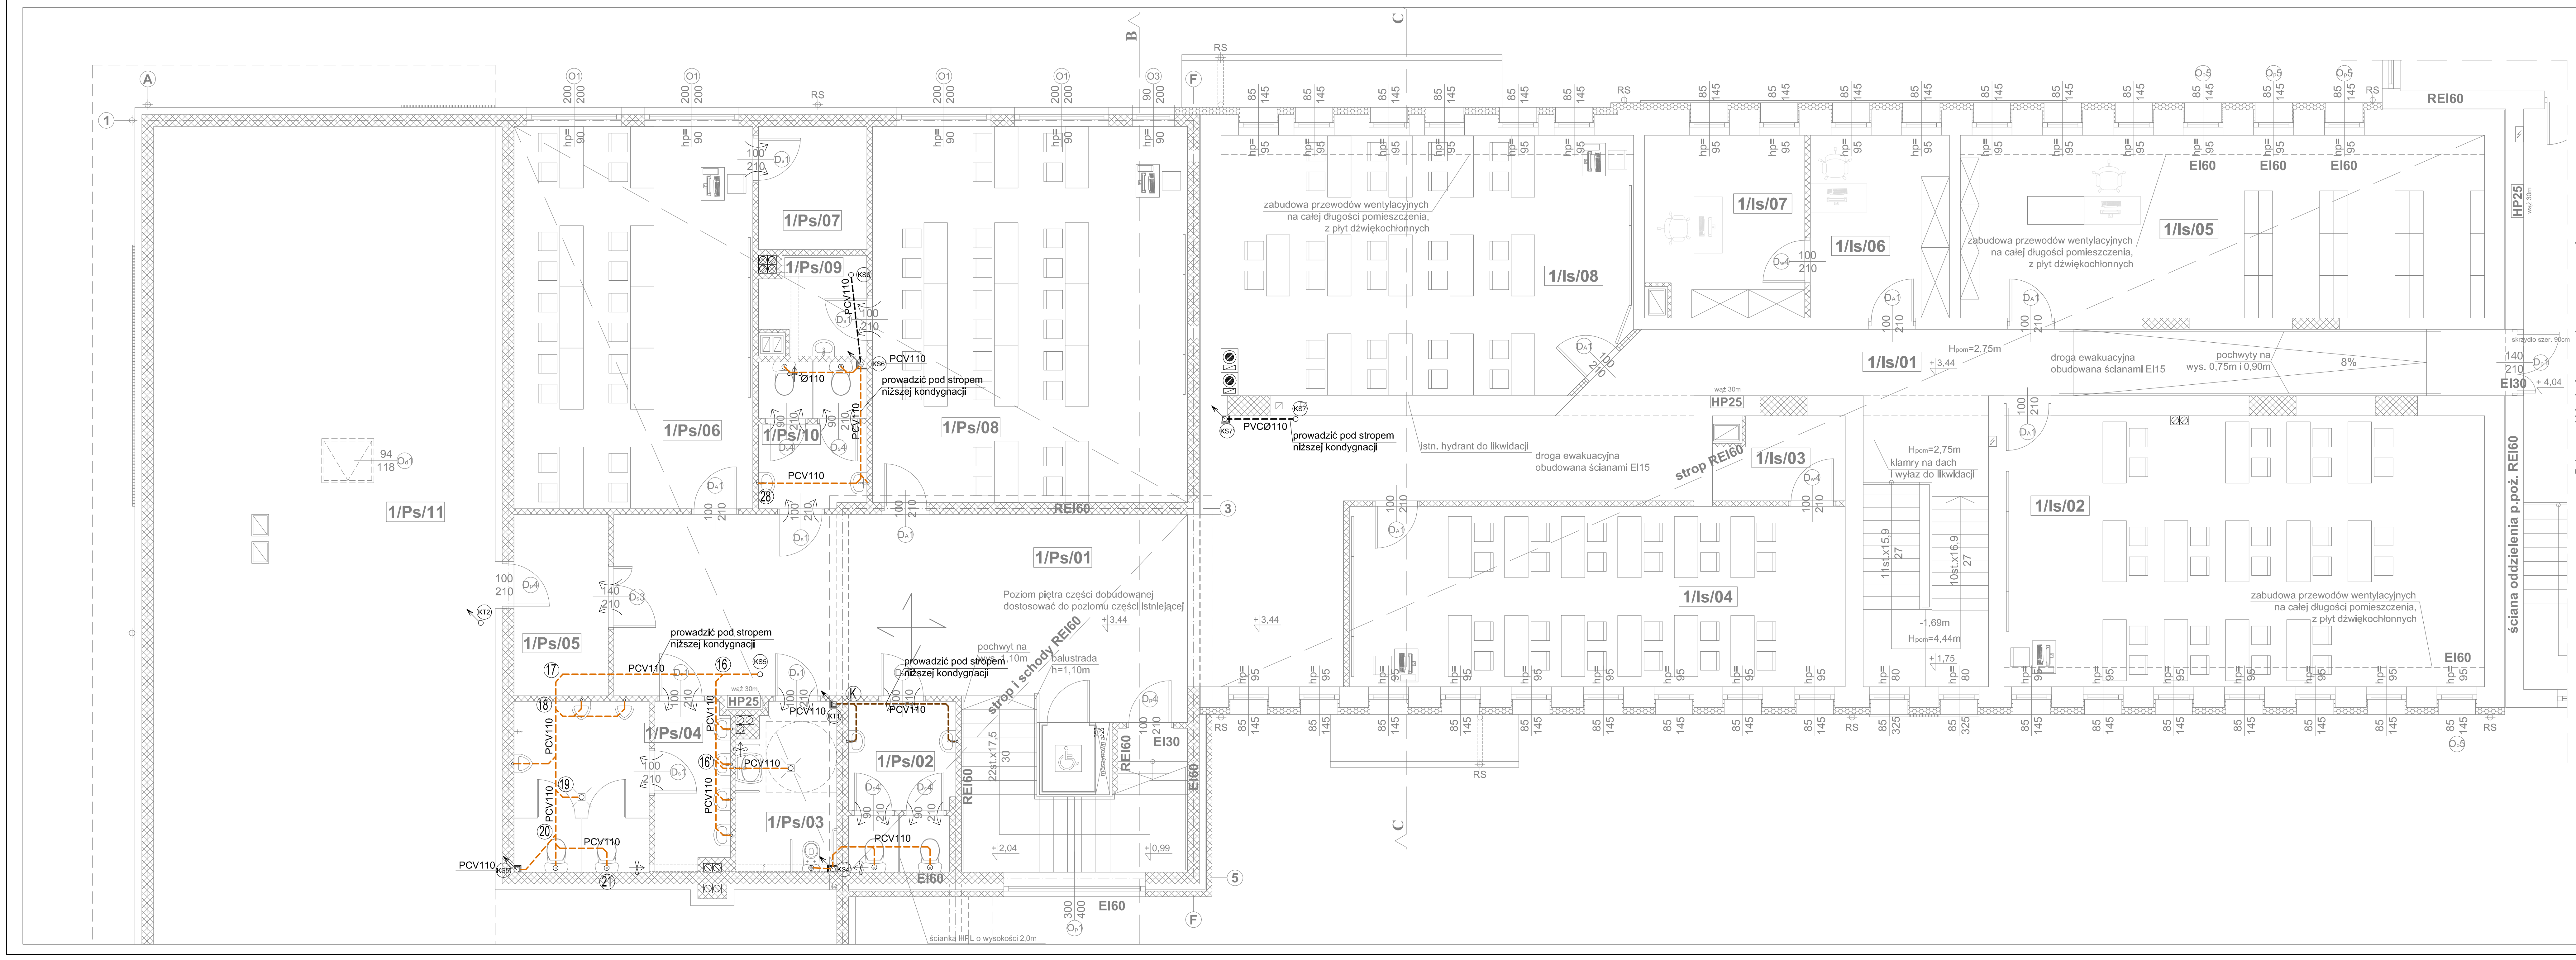

Dalsza część budynku poza zakresem opracowania

ZAKRES RYSUNKU

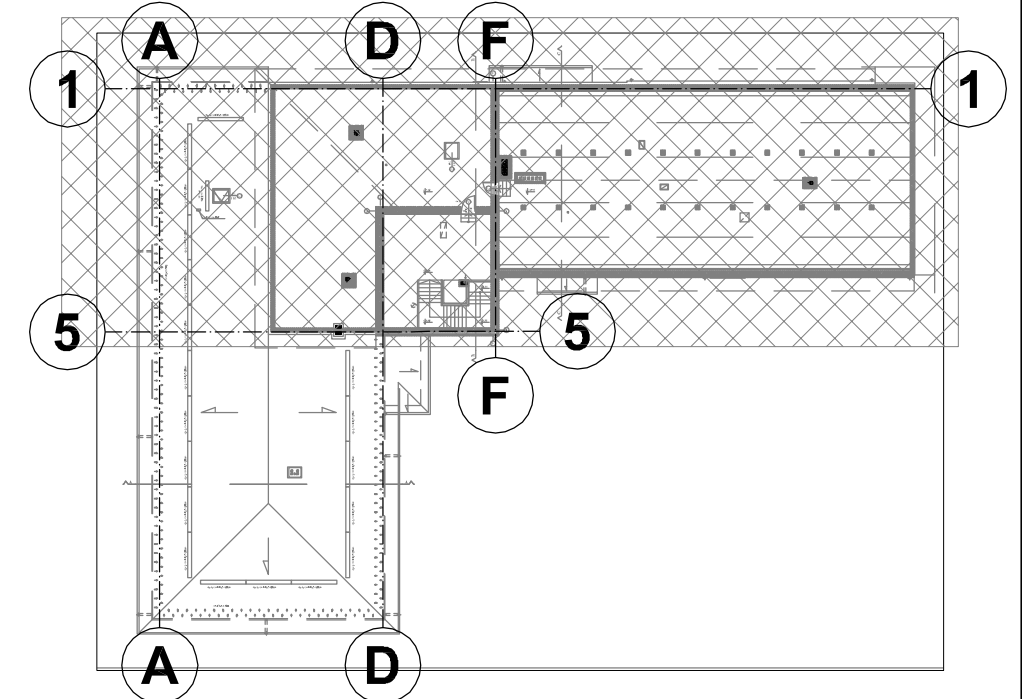

OZNACZENIA

- Instalacja kanalizacji sanitarnej PCVØ160
- Instalacja kanalizacji technologicznej PCVØ160
- Instalacja odpowietrzająca PCVØ110
- KS2 PCV110 -0,45
- KT1 PCV110 -0,45
- IR Rewizja pionu kanalizacyjnego

UWAGI:

- Instalację kanalizacji sanitarnej i technologicznej należy wykonać z rur PCV typoszeregu ciężki, zabrania się stosowania rur z rdzeniem spienionym

Pomieszczenia poza zakresem opracowania		
Nr pom.	Nazwa pom.	Pow. użytk. m ²
1/01	Sala lekcyjna	38,30
1/02	Magazyn	6,18
1/03	WC chłopów	8,80
1/04	WC	1,90
1/05	WC dziewczyn	8,80
1/06	Magazyn	3,82
1/07	Magazyn	4,70
1/08	Sala lekcyjna	35,34
1/09	Komunikacja	56,29
Razem l.p. - pom. poza zakresem opracowania:		164,13

Część istniejąca poddawana przebudowie		
Nr pom.	Nazwa pom.	Pow. użytk. m ²
1/Is/01	Komunikacja	67,22
1/Is/02	Sala lekcyjna	58,58
1/Is/03	Magazyn	4,61
1/Is/04	Sala lekcyjna	40,33
1/Is/05	Biblioteka	43,18
1/Is/06	Sekretariat	11,45
1/Is/07	Gabinet dyrektora	12,77
1/Is/08	Sala lekcyjna	47,09
Razem l.p. - pom. w części poddawanej przebudowie:		285,23

Projektowana rozbudowa		
Nr pom.	Nazwa pom.	Pow. użytk. m ²
1/Ps/01	Komunikacja	56,00
1/Ps/02	WC dziewczyn	7,81
1/Ps/03	WC dla niepełnosprawnych	7,31
1/Ps/04	WC chłopów	15,94
1/Ps/05	Archiwum	7,70
1/Ps/06	Sala lekcyjna	41,17
1/Ps/07	Magazyn	6,03
1/Ps/08	Sala lekcyjna	53,45
1/Ps/09	Magazyn	4,30
1/Ps/10	WC dziewczyn	6,82
1/Ps/11	Podłazie nieużytkowe	0,00
Razem l.p. - pom. w części rozbudowywanej:		206,53
Razem l.p.:		655,89

Technika projektowa: WW PROJEKT Wojciech Wołnicki ul. Próchnika 3/28; 97-300 Piotrków Tryb.		Brand:	SANITARNA	Stadium:	PW
Opis: PROJEKT BUDOWLANY ZAMIENNY Rozbudowa i przebudowa budynku szkoły podstawowej (Szkoła Podstawowa im. Kornela Makuszyńskiego)					
Instalacje: PROJEKT ZAMIENNY INSTALACJI SANITARNYCH					
Lokalizacja: obwód 11 KOWIESY, gm. Kowiesy działki nr ew. gr. 110/38, 110/39, 111/5, 111/4, 112/13, 112/15, 112/9, 110/49		Inwestor: Gmina Kowiesy z siedzibą: Kowiesy 85, 96-111 Kowiesy			
Projektant: mgr inż. Wojciech Wołnicki nr upr. LOD/2036/PWOS/12		Podpis:			
Asystent projektanta: mgr inż. Edyta Śmiłkowska		Podpis:			
Sprawdzający: mgr inż. Bogdan Adamus nr upr. LOD/2035/PWOS/12		Podpis:			
Tytuł rysa: RZUT PIĘTRA CZ. 1 INSTALACJA KANALIZACYJNA					Rysunek nr: 6
Uworniony:	12.2015.	Zmieniony:	04.2017.	Skala:	1:50